


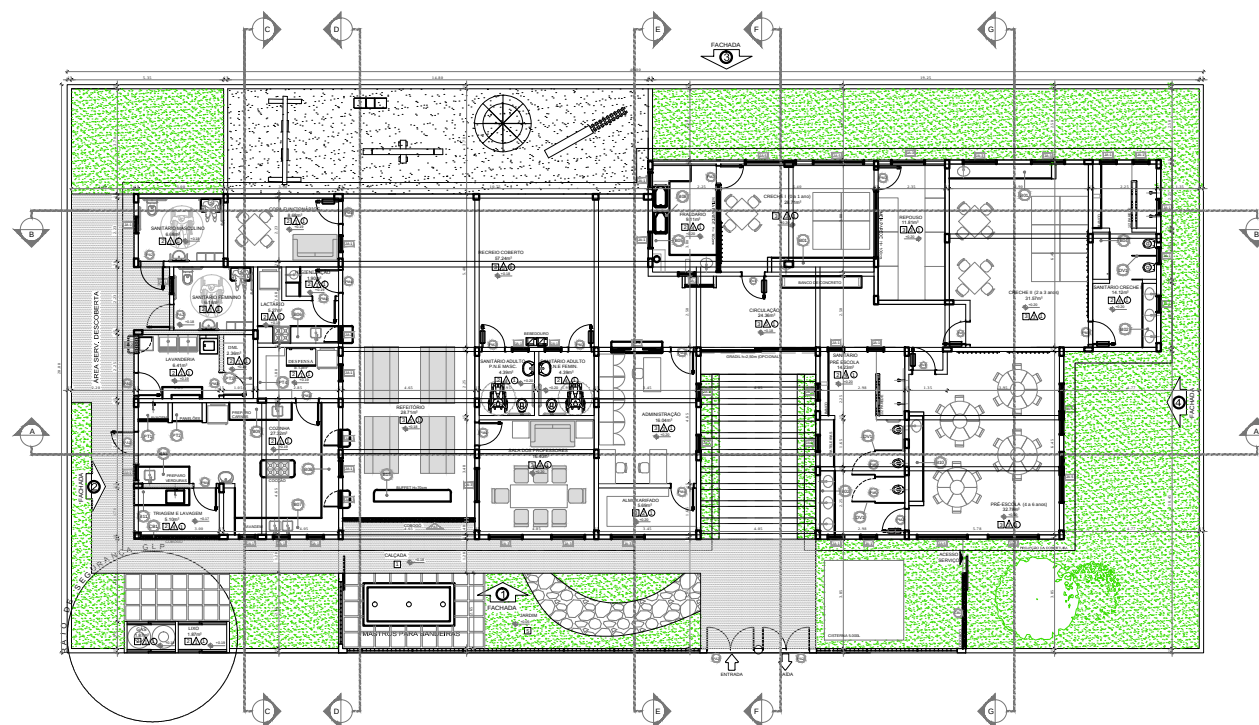

2 PLANTA BAIXA
ESCALA 1/75

[illegible][illegible]

LAS UNIDADES DE COTINHA E LACTÍCIO DEVEM SER EMBOVADAS EM

GOVERNO DO ESTADO DA PARAÍBA

GERÊNCIA DE ACOMPANHAMENTO E MANUTENÇÃO DE OBRAS - GAMOB | COTASE
PROJETO ARQUITETÔNICO CRECHE PARA BA - CAPACIDADE 60 ALUNOS - VERSÃO

GOVERNO DO ESTADO | SECRETARIA DE ESTADO DA EDUCAÇÃO - SEE/PA
CENTRO ADMINISTRATIVO DO ESTADO DA PARÁ

RESPONSÁVEL TÉCNICO	GAMBOI (COTISE - SEE/P)
	ANDRÉIA AZEVEDO CAU.849485
	IVÂNIA FORMIGA CAU.1110337

OBSERVAÇÕES:
1. medidas e níveis em metros; 2. verificar posição dos pilares no projeto estrutural; 3. verificar detalhes; 4. em caso de dúvidas, consultar responsável técnico; 5. em caso de conflito de informações entre o projeto gráfico e memorial descritivo, prevalece a informação contida no desenho; 6. alterações neste projeto somente com autorização expressa do SEE-PB (assinatura/estampil)

MUNICÍPIO:	QUADRO DE ÁREAS:
	ÁREA DO TERRENO 800,000
	ÁREA OCUPADA 468,500
ENDEREÇO:	ÁREA DO CONSTRUÍDA 421,731
	ÁREA DO PERMEÁVEL 231,300
	ÍNDICE DE ADENSAMENTO 0
	TAXA DE OCUPAÇÃO 58%

DATA	DESENHO(S)	ESCALAS	PRANCHA
NOV. I. 2021	PLANTA BARRA	1/75	

02/06



Assinado com senha por ELAINE FANTE SALES em 02/12/2021 - 15:55hs.
Documento Nº: 694931.4079433-7136 - consulta à autenticidade em
<https://pbdoc.pb.gov.br/sigaex/public/app/autenticar?n=694931.4079433-7136>