





1 PLANTA BAIXA TÉRREO
ESCALA 1 : 75

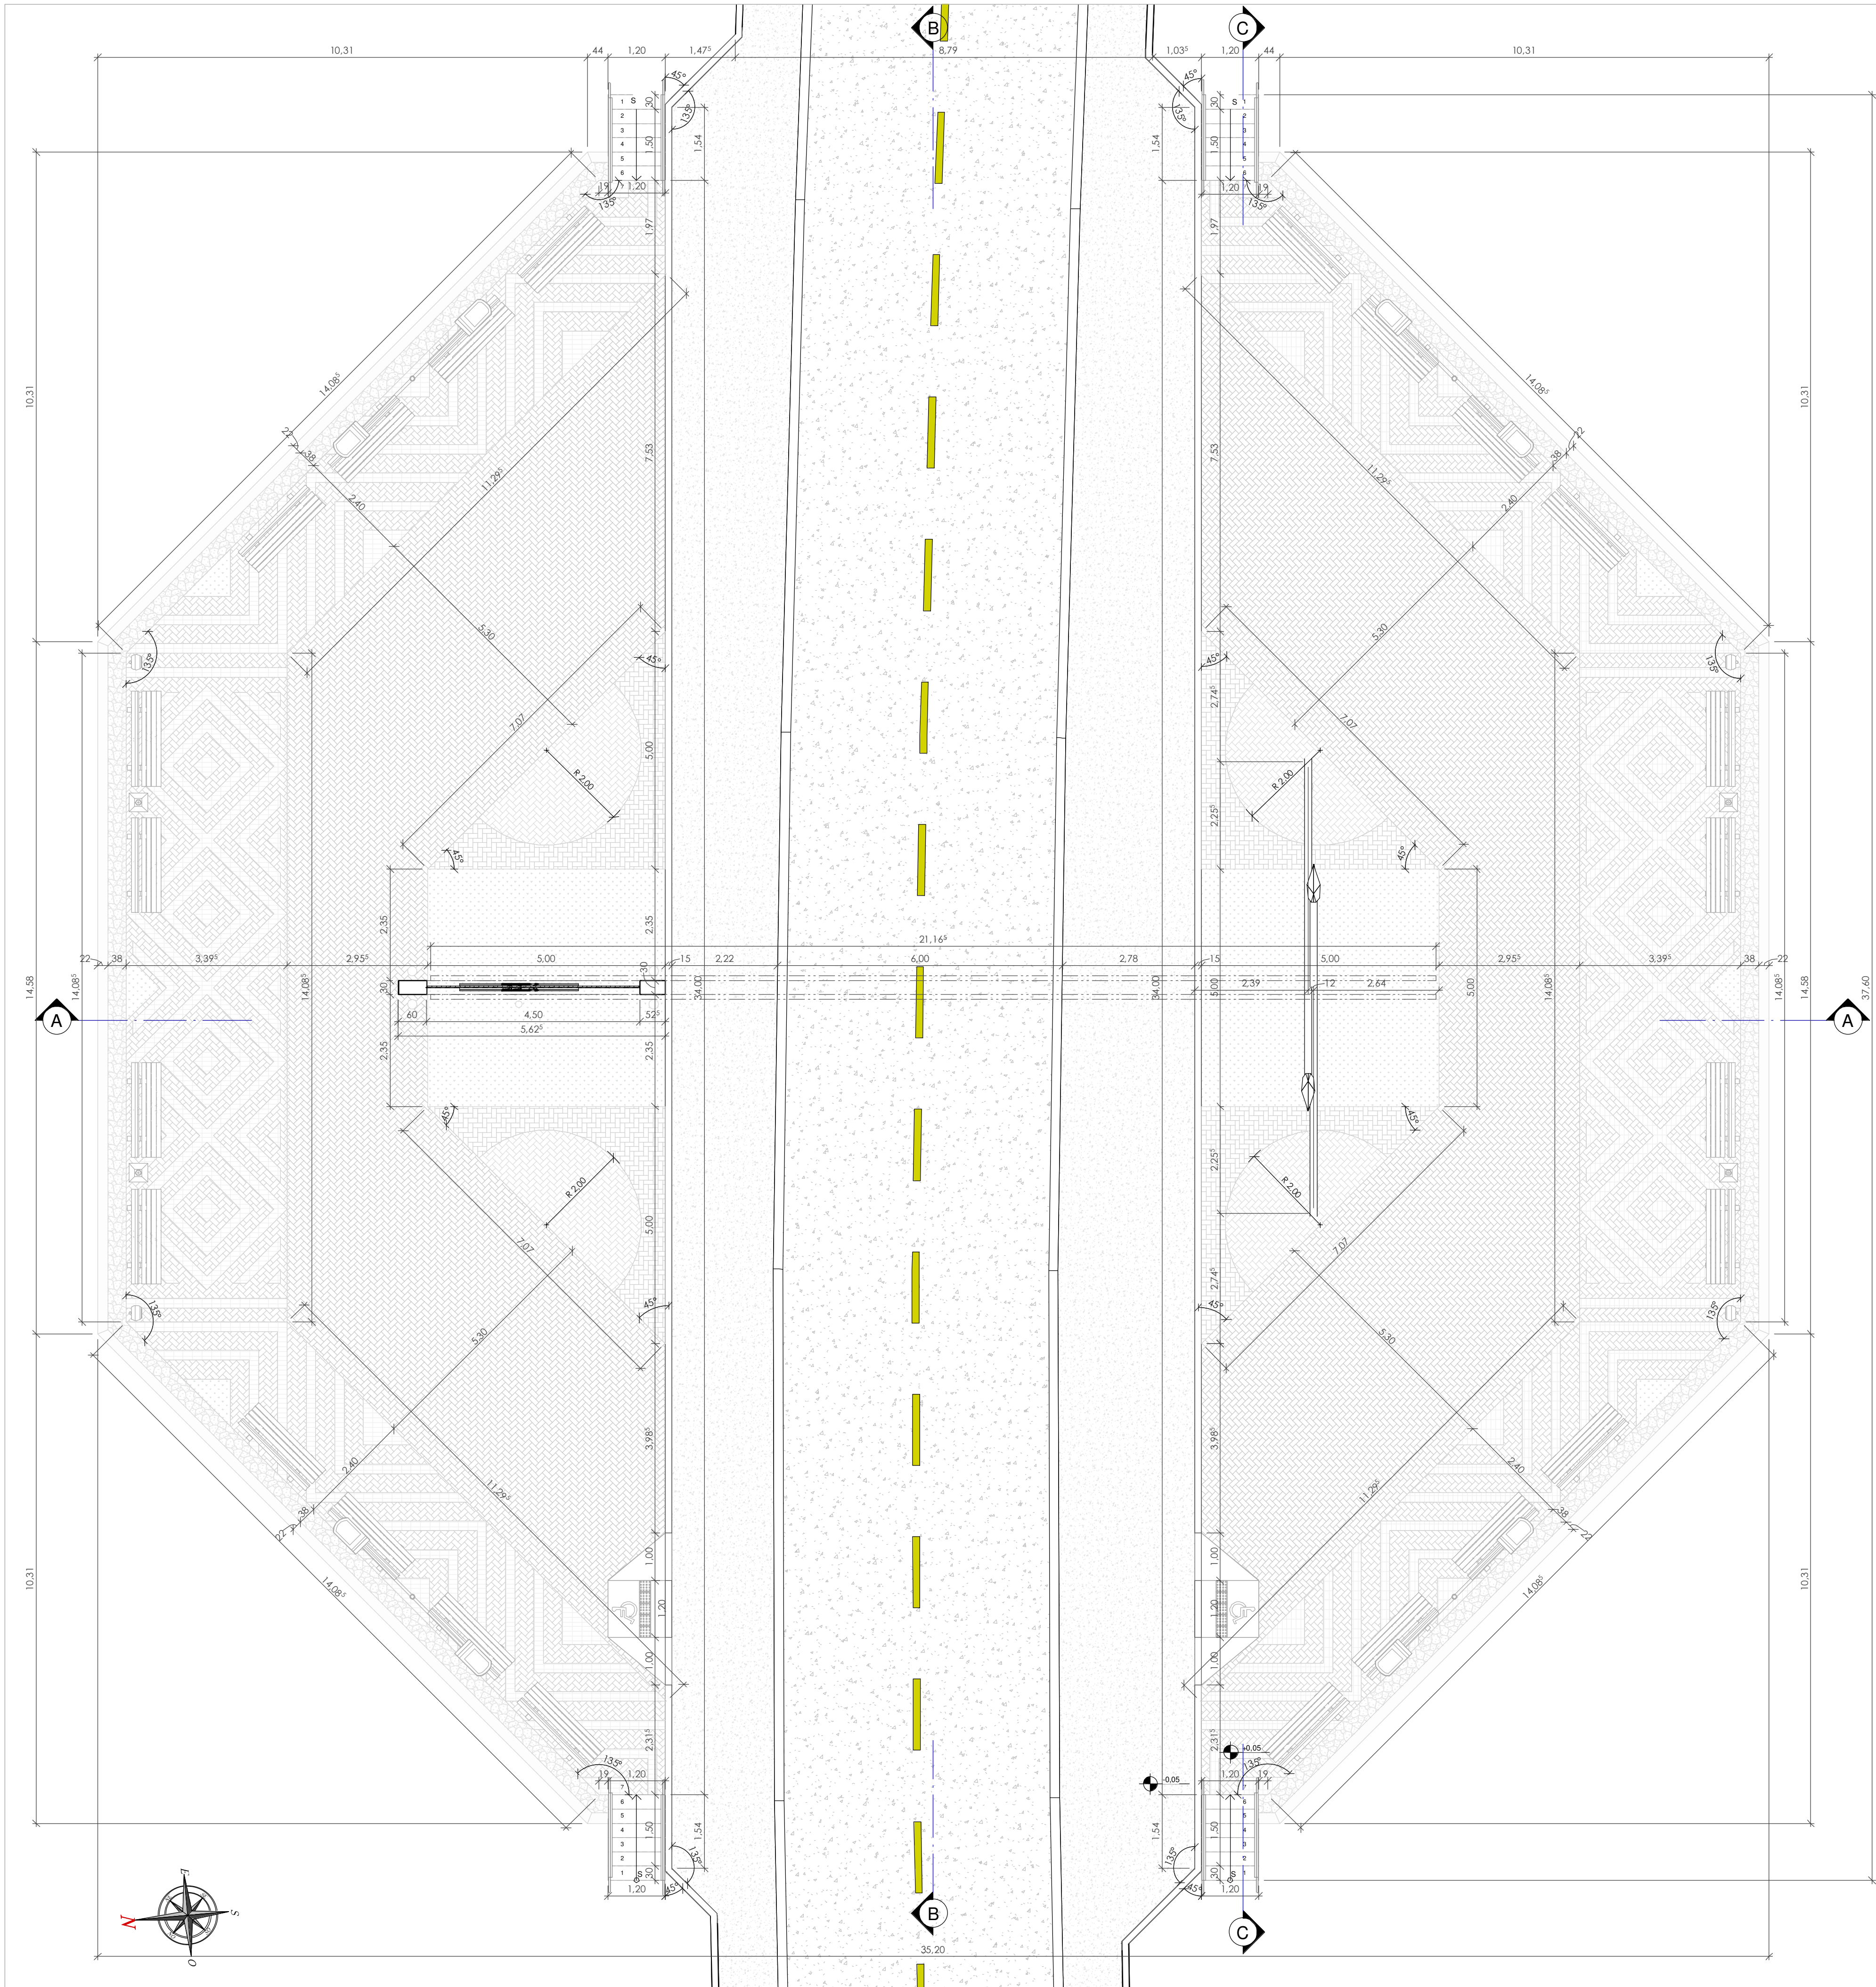

2 CROQUI DE LOCALIZAÇÃO
ESCALA 1 : 5000

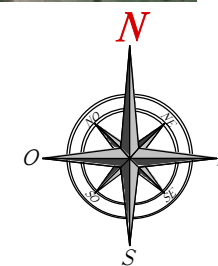

PROPRIETÁRIO: *André Silva de Sousa* PREFEITURA MUNICIPAL DE MARCÇÃO CPF / CNPJ: 01.612.351/0001-16
RESP. TÉCNICO: *Arnaldo Dias de Almeida Neto* CREA: 160032038-4

PRANCHA:

P01/04



PLANO

Consultoria e Projetos

Av. Dom Pedro I 776, Centro, Empresarial Claudino

Salas 202 e 203, João Pessoa - PB/ Brasil.

(83) 3508-7005 | patricia@planoprojetos.eng.br

PORTAL DE ENTRADA DO MUNICÍPIO DE MARCÃO

PROJETO

ARQUITETURA

ENDEREÇO

RODOVIA PB-041, CENTRO, MARCÃO - PB.

DESENHO

PLANTA BAIXA TÉRREO

PLANTA DE LOCALIZAÇÃO

ESCALA:

1 : 75

1:5000

REVISÃO

00

DATA

janeiro-20

CONTRATO

--

ARQUIVO

MAR-PRT-2019-ARQ-R00

EQUIPE TÉCNICA

PATRÍCIA RÉGO DE OLIVEIRA

GERENTE BIM

RODRIGO CARDOSO E ANDRADE

ANALISTA BIM

AMANDA DIANA JACOB CASTOR

MODELADORA BIM

ROMÉRITO VIANA BALBINO

MODELADORA BIM

ÁLVARO SUZUKI DE SOUZA

FACILITADOR BIM

HÉRCULES DUTRA SANTOS FILHO

FACILITADOR BIM

Rodrigo Andrade

COLABORADOR

ÁREA TOTAL CONSTRUÍDA:

801,04 m²

