


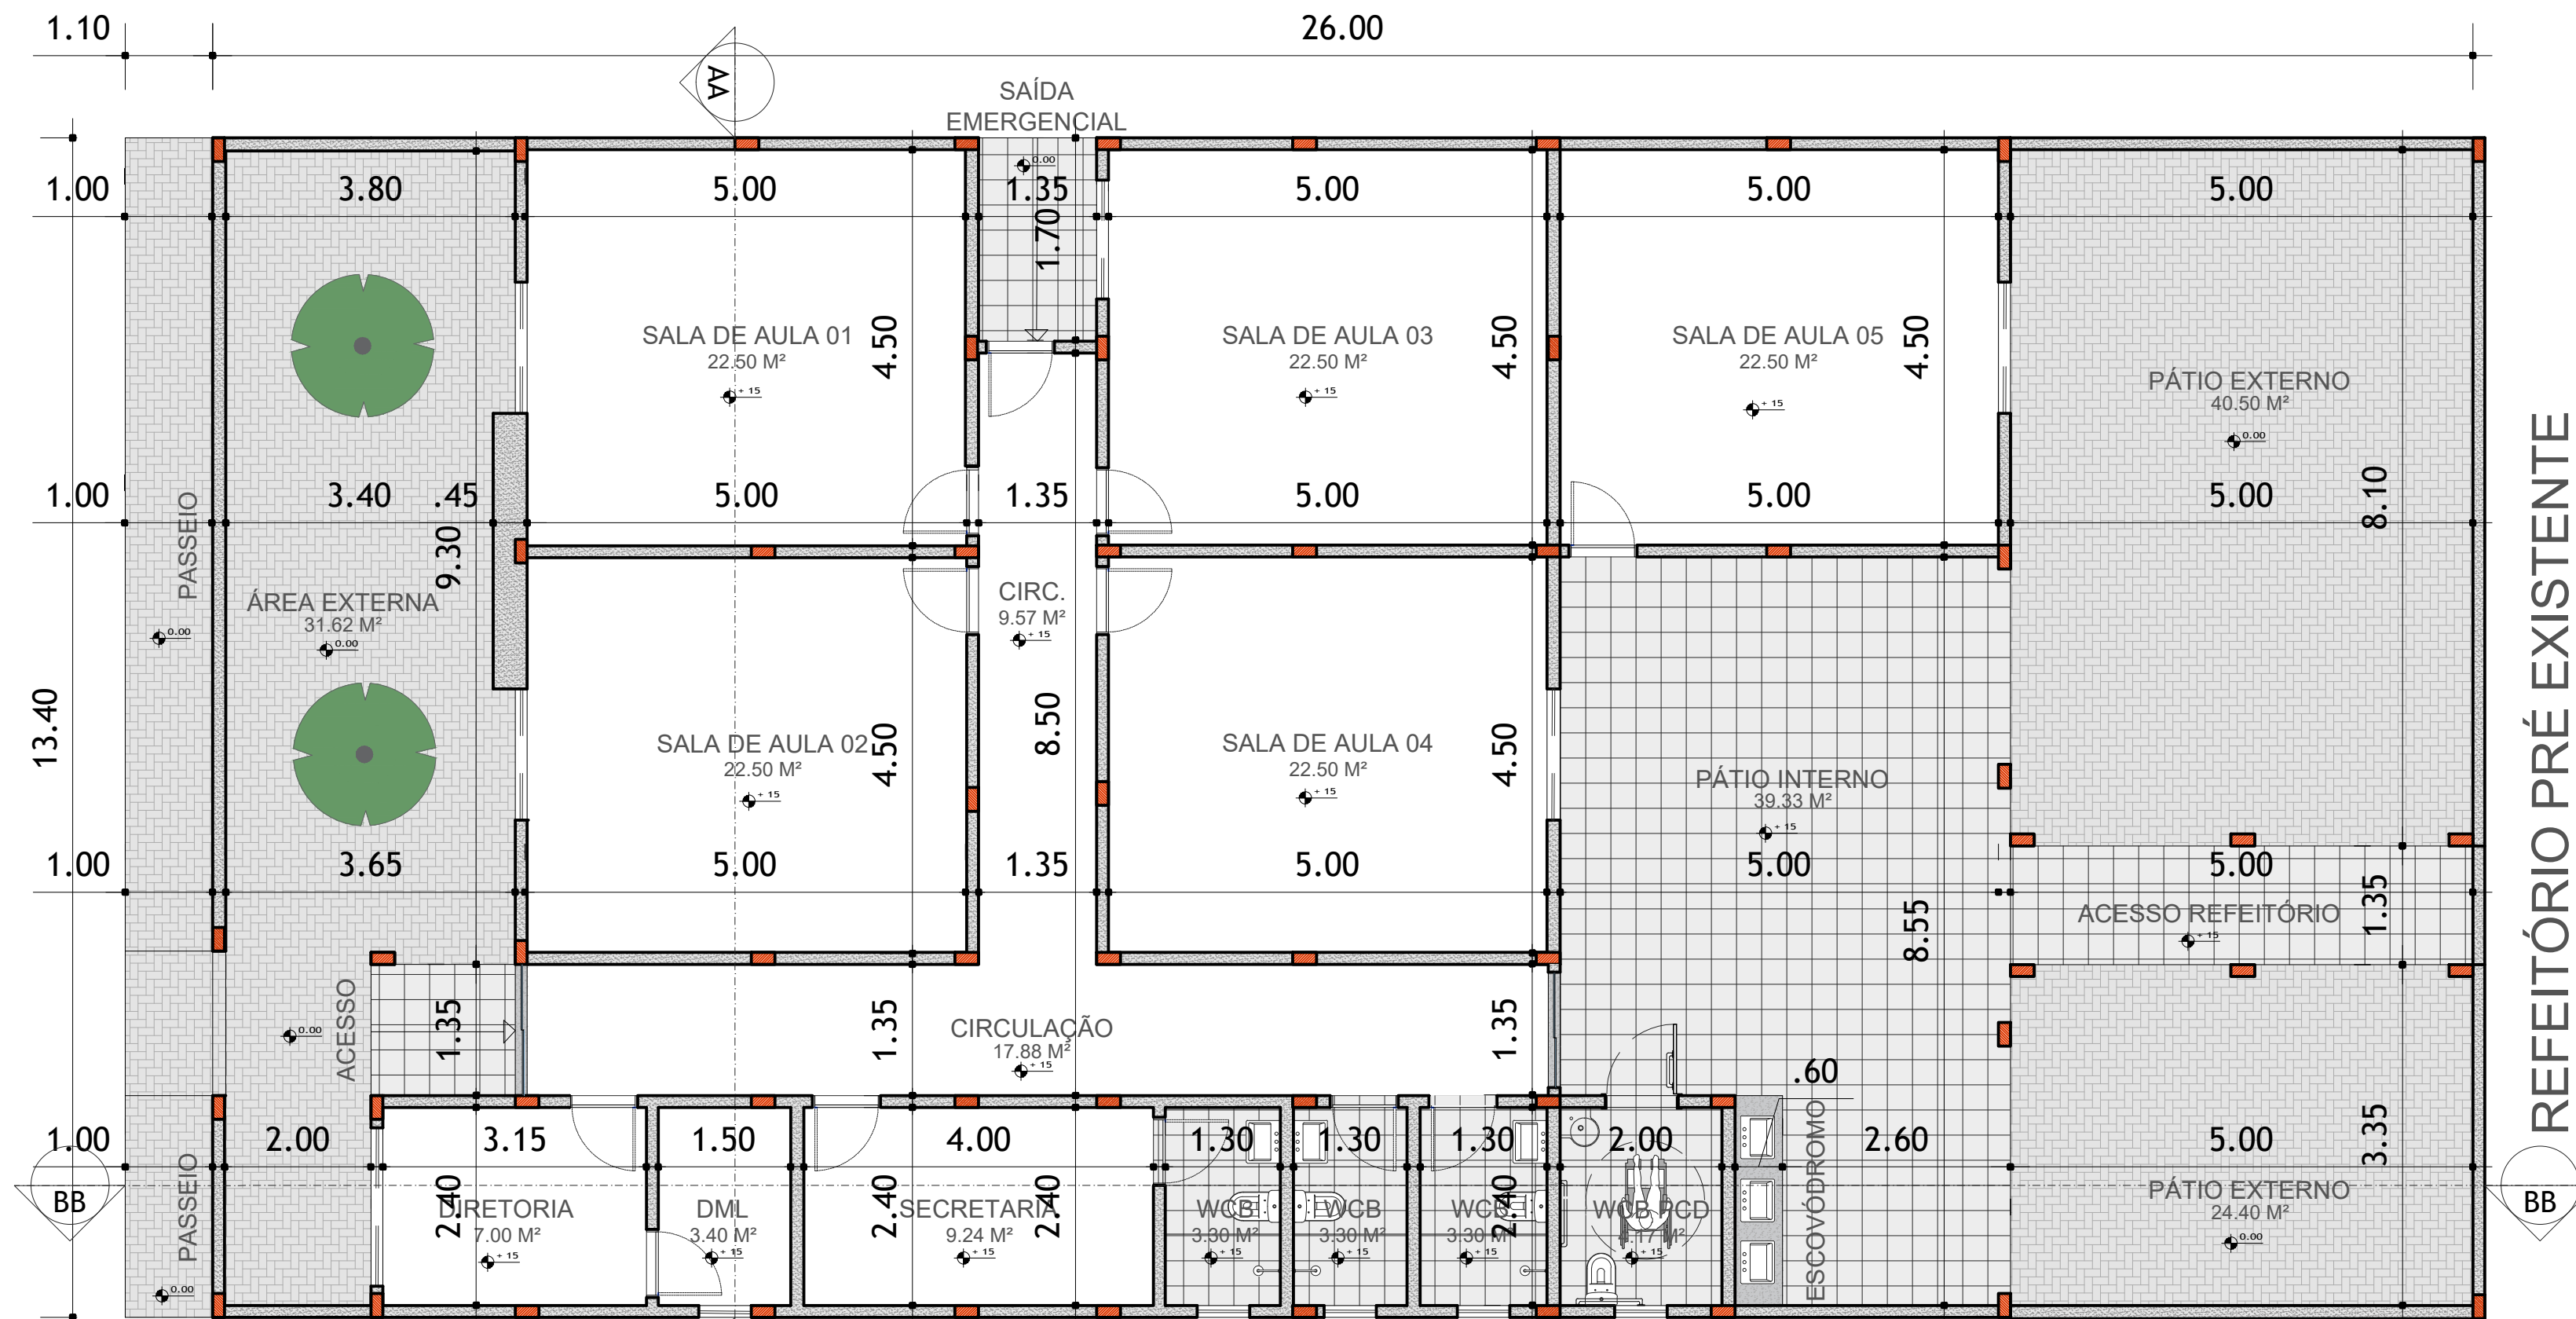

PLANTA BAIXA

ESCALA 1:100



ISAC LISBOA FARIAS DA SILVA
ARQUITETO URBANISTA

CAU-PB: A2739500

PROPRIETÁRIO:
PREFEITURA MUNICIPAL DE MARCAÇÃO

OBRA:
ESCOLA INDÍGENA TRAMATAIA

DESENHO:
PLANTA BAIXA

ÁREA TOTAL :
348.40 m²

ÁREA TOTAL CONSTRUÍDA:
243.46m²

ESCALA:
1.75

PRANCHA:

02/04

Dimensão (x,y): 420 x 594 m
DIREITOS AUTORAIS RESERVADOS.