

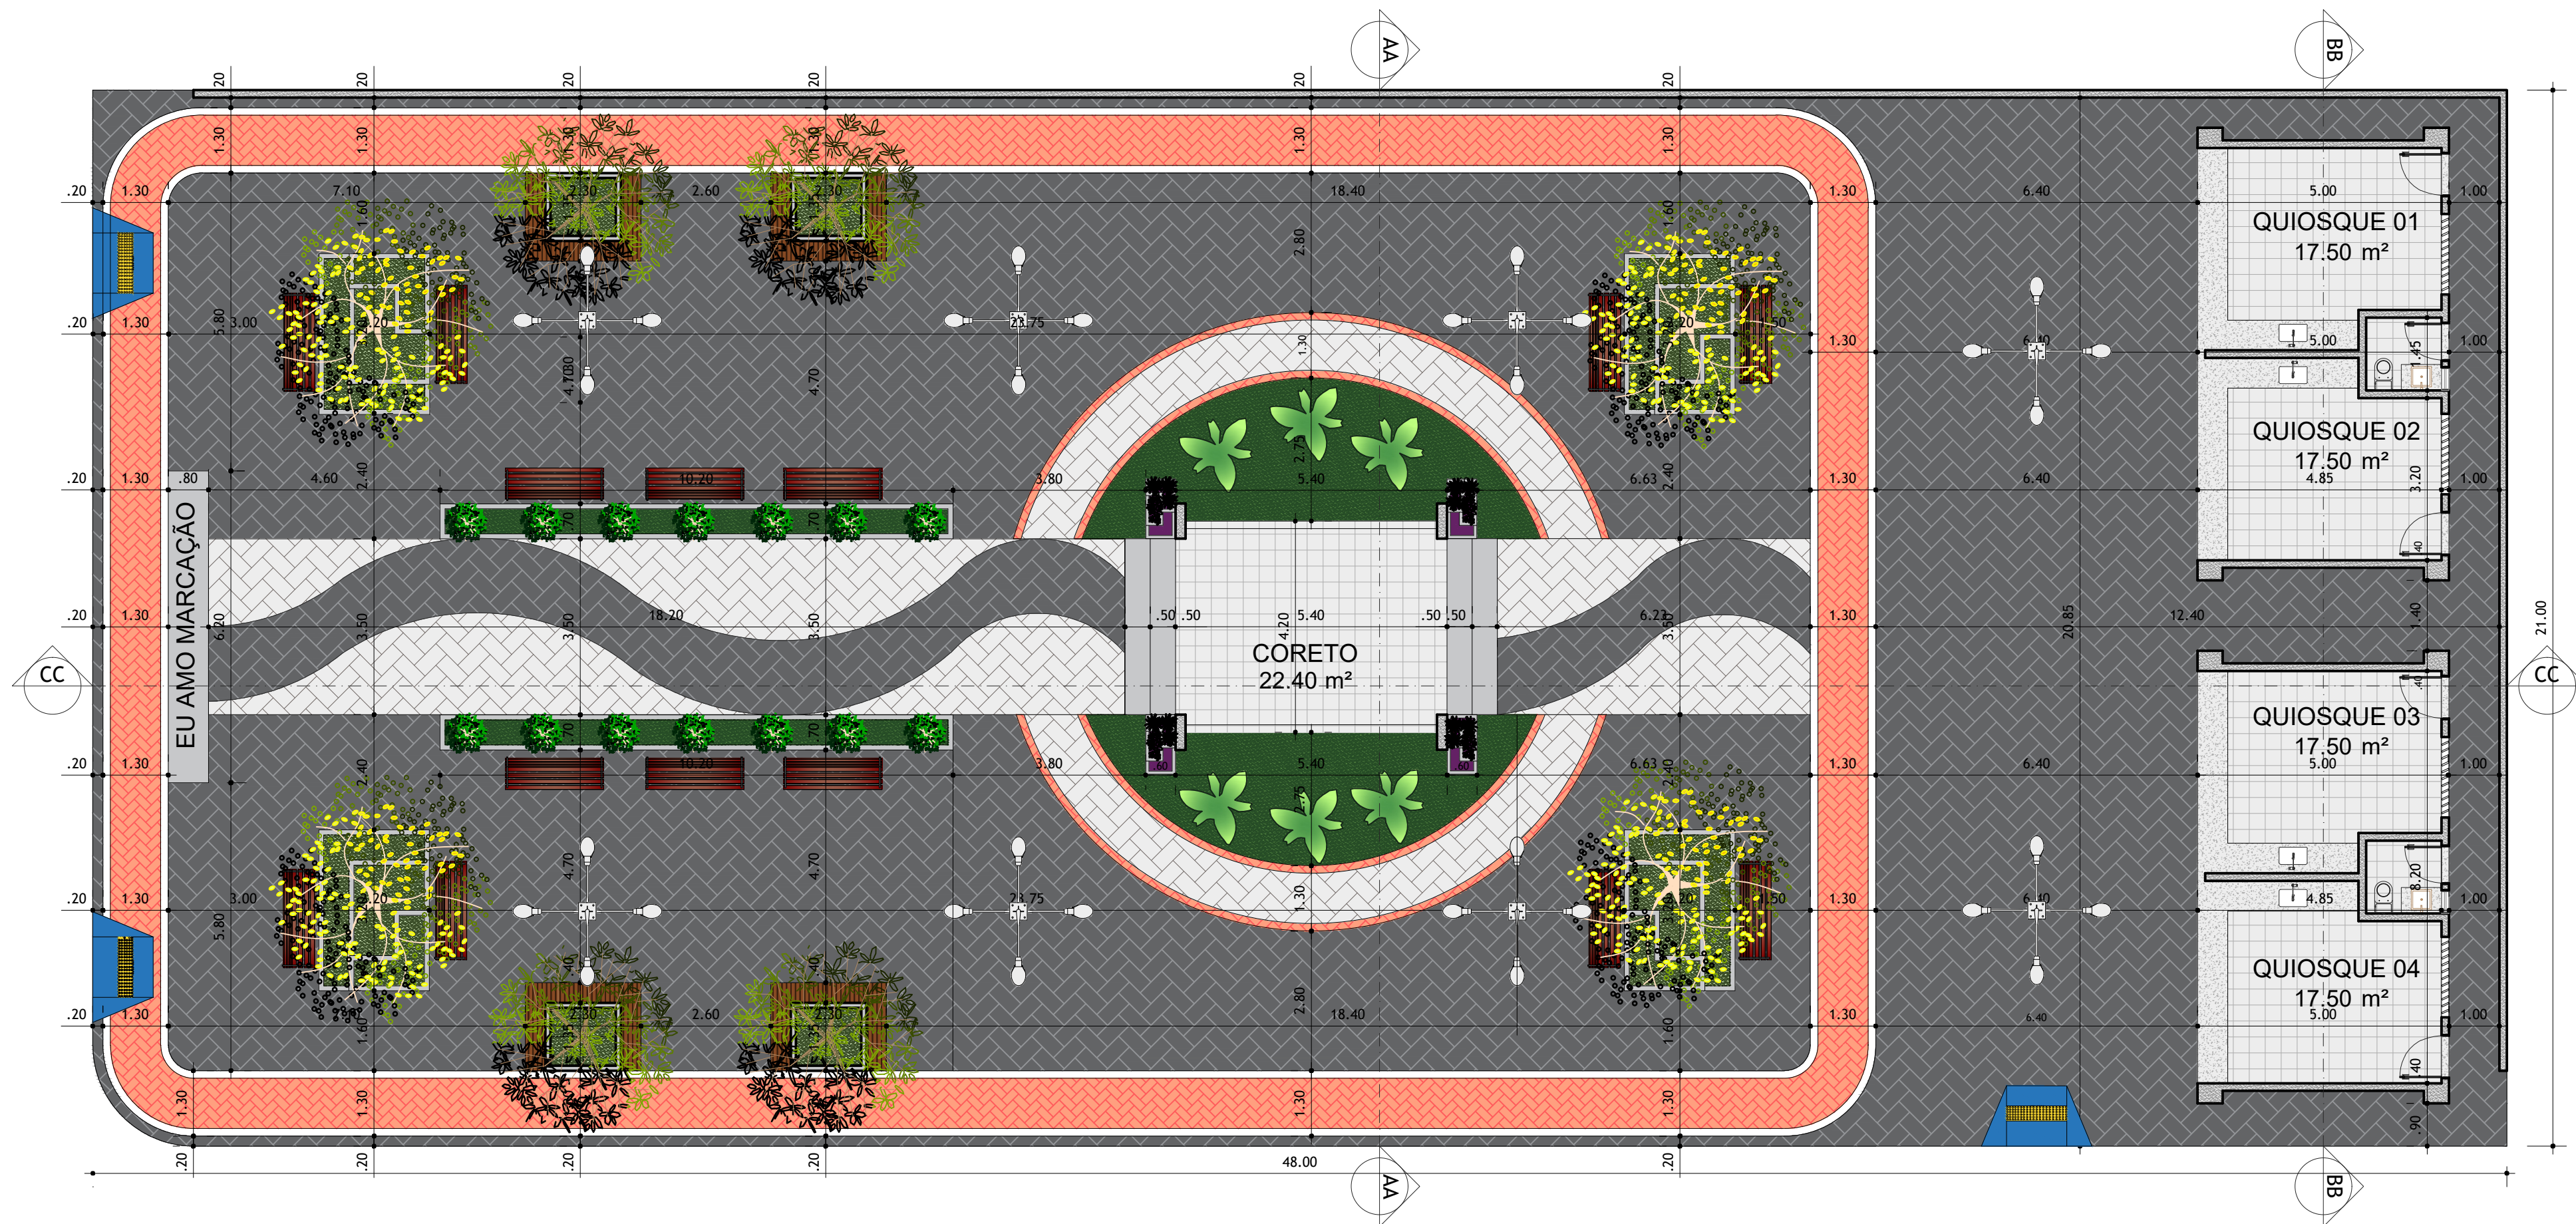


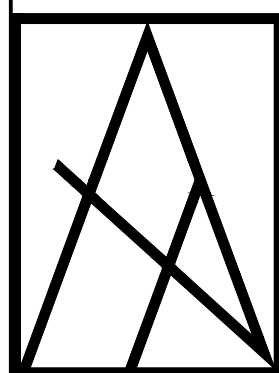

ESCALA

1:100

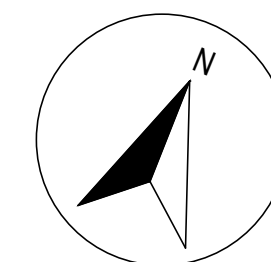

ISAC LISBOA FARIAS DA SILVA
ARQUITETO E URBANISTA
CAU-PB: A273950-0

Tel.: (83) 98743-4571
E-mail: isac_lisboa@hotmail.com

PROPRIETÁRIOS:
PREFEITURA MUNICIPAL DE MARCÇÃO-PB

OBRA:
PROJETO PRAÇA CENTRAL

LOCAL:
**AVENIDA JOÃO FERREIRA DOS SANTOS
CENTRO, MARCÇÃO/PB**

DESENHO:
PLANTA BAIXA

ÁREA TOTAL :
1008.00 m²

ÁREA TOTAL CONSTRUÍDA:
113.00 m²

ESCALA:
1.100

PRANCHA:

01/09

Dimensão (x,y): 420 x 594 m
DIREITOS AUTORAIS RESERVADOS.