


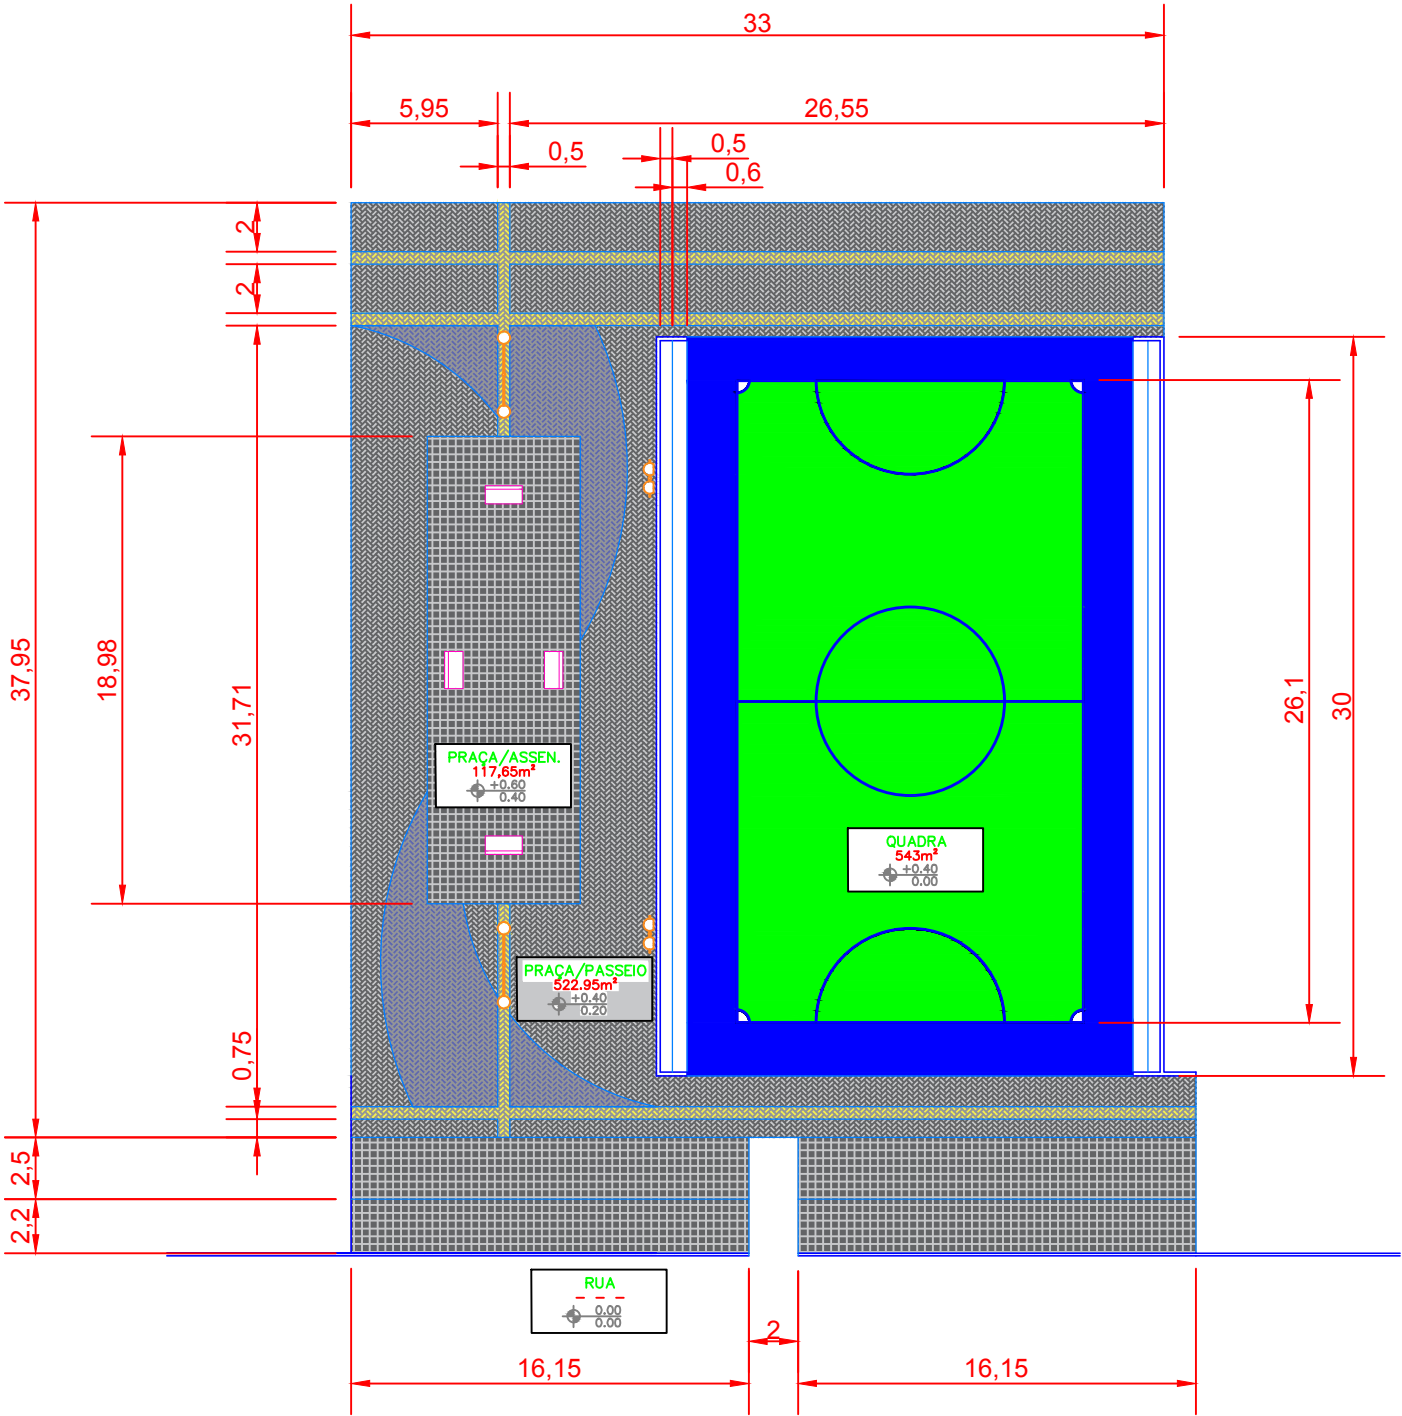

PLANTA BAIXA
ESC. 1:100



- NOTAS
- COTAS EM METROS;
 - COTAS DE NÍVEL EM METROS;
 - CONFERIR MEDIDAS, ABERTURAS, NÍVEIS E PRUMOS NO LOCAL;
 - MEDIDAS EM COTA PREVALECEM SOBRE O DESENHO;
 - ESSA PRANCHA DEVE SER IMPRESSA COLORIDA;

DATA	DESENHO
18/08/2021	STONY A. FILHO
RESPONSÁVEL	
ENG. STONY A. FILHO	
ARQUIVO	
QUADRA ESTADO - MARCAÇÃO.DWG	
ESCALA	COD. DO PROJETO
INDICADA	-
DISCIPLINA	
ARQ.	
FASE	
PLANEJAMENTO	
FOLHA	

01 / 02

TÍTULO

REFORMA DE QUADRA
CONSTRUÇÃO DE PRAÇA

PROJETO

REF. DE GINÁSIO + PRAÇA

CLIENTE

PREFEITURA DE MARCAÇÃO

TRABALHO DESENVOLVIDO POR: