


PROJETO DE REQUALIFICAÇÃO
ESCOLA RAIMUNDA SOARES

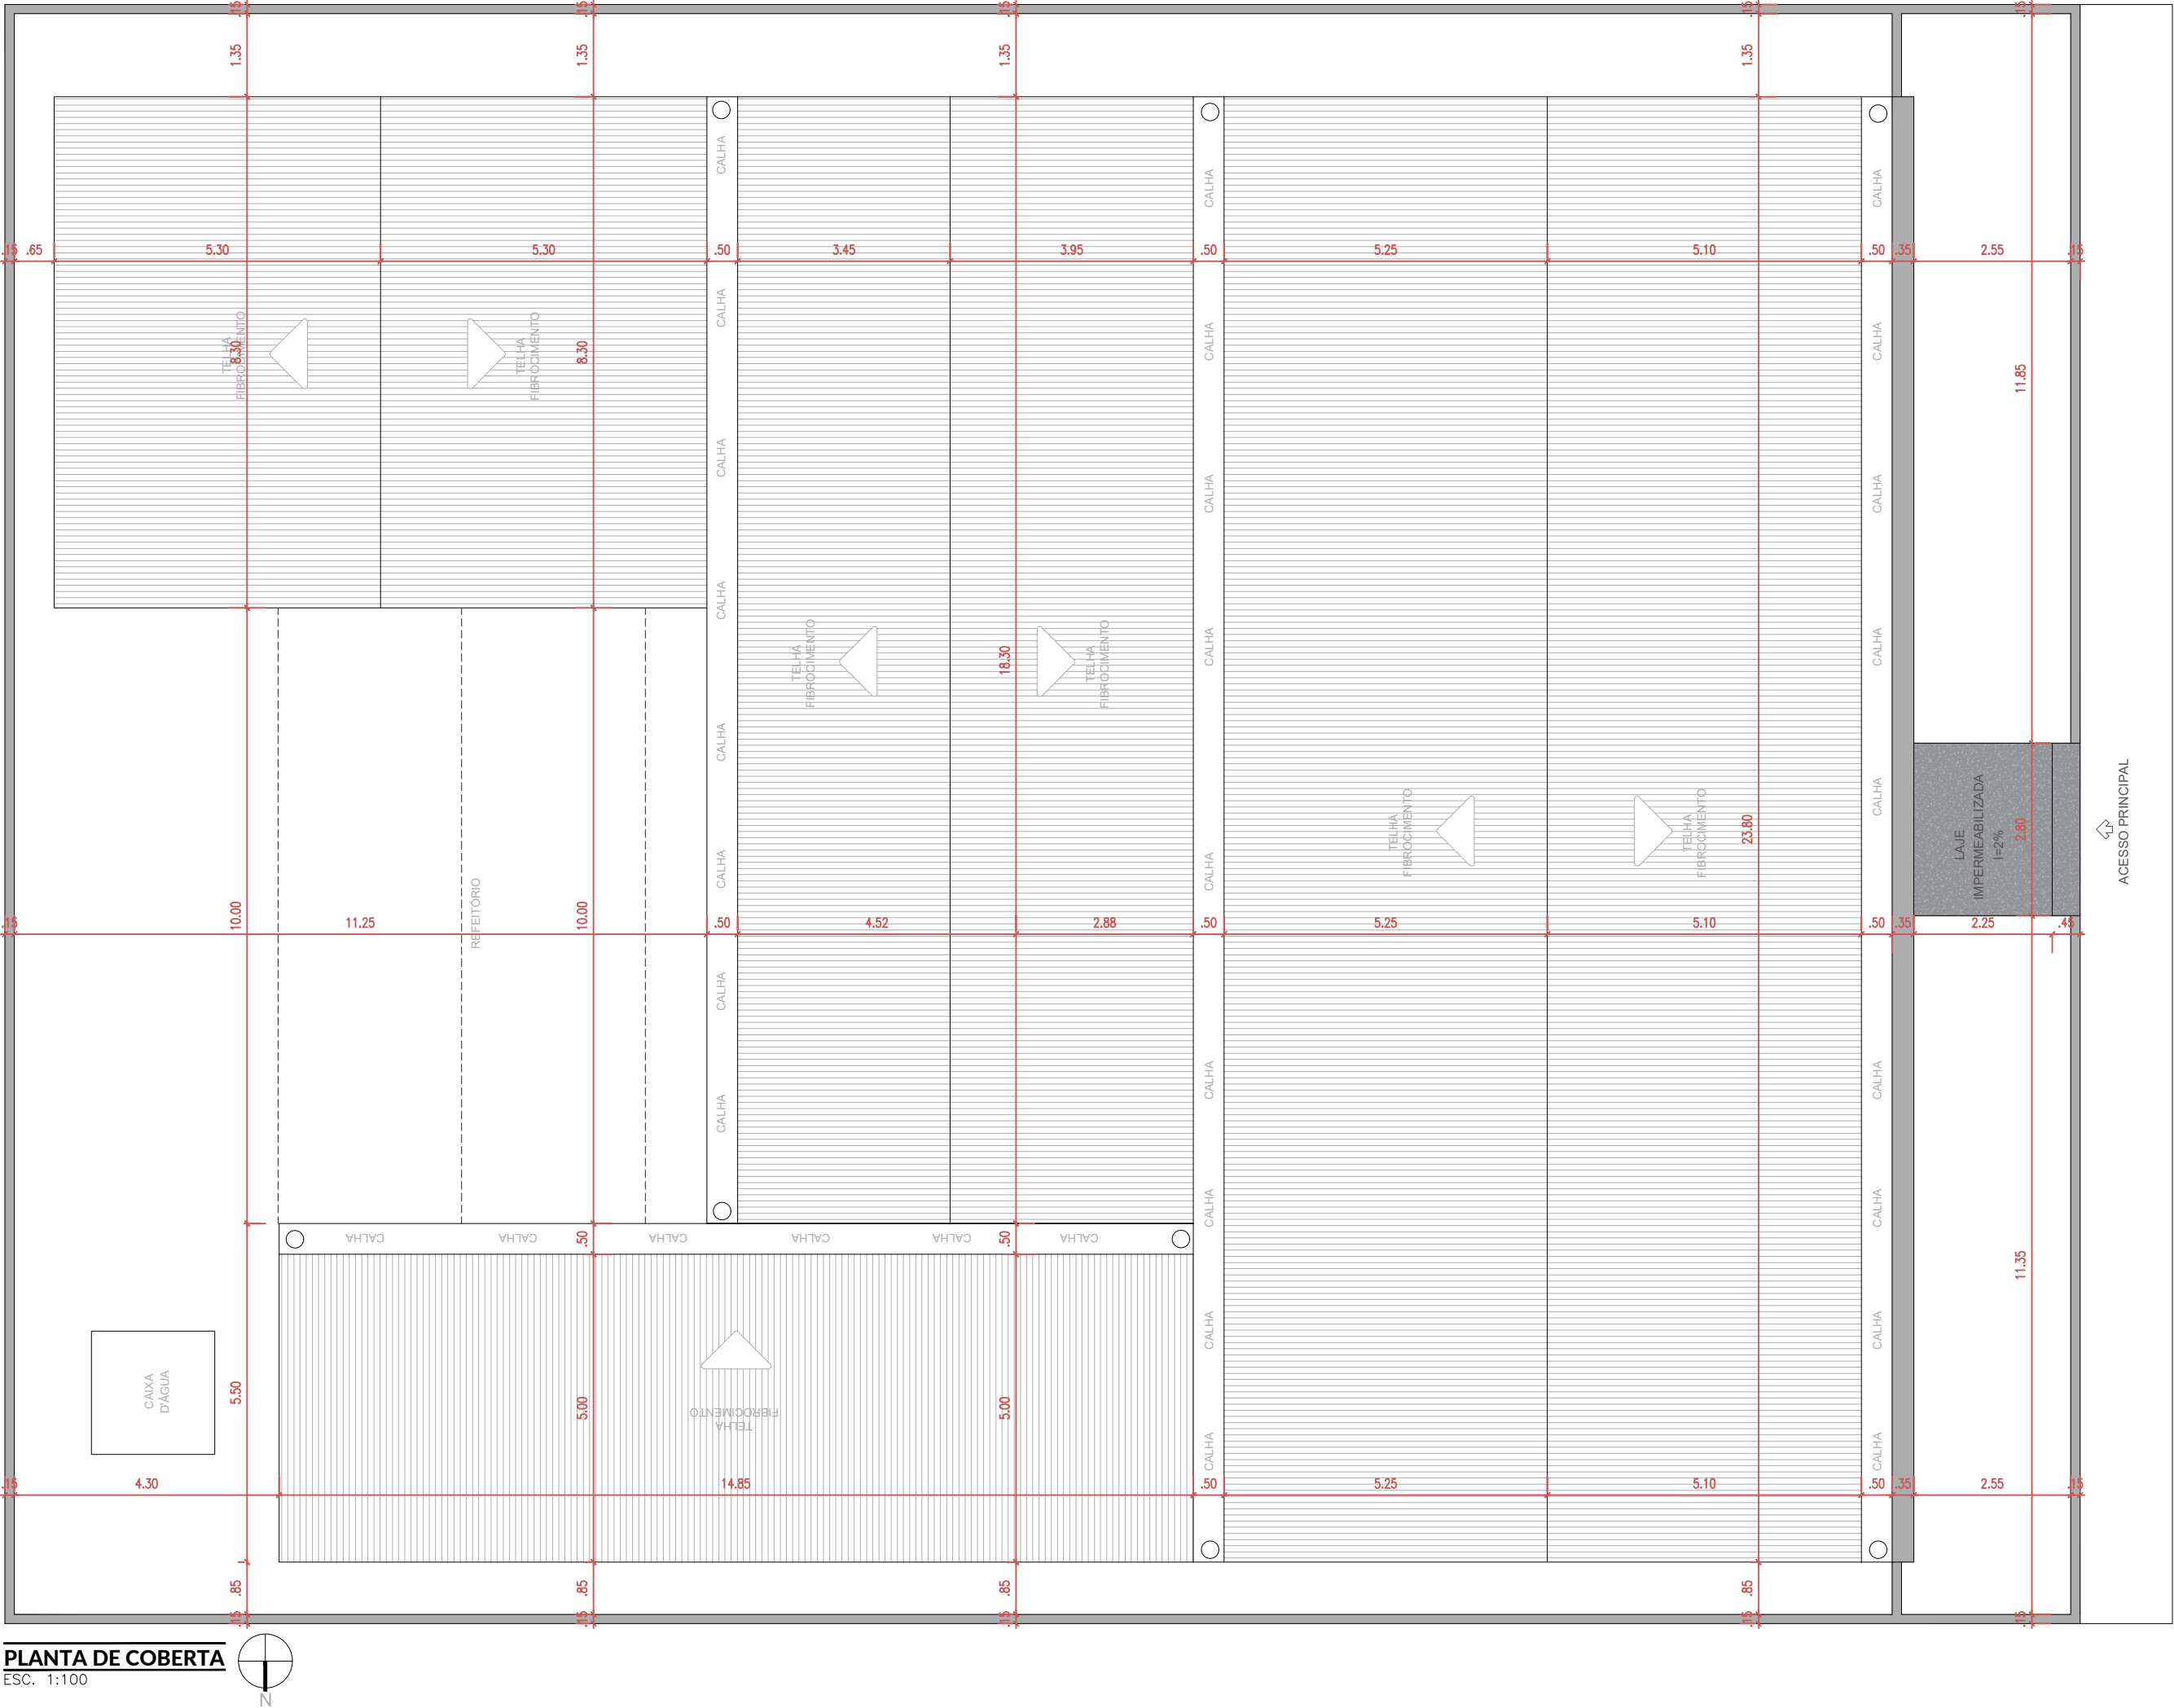

PLANTA DE COBERTA
ESC. 1:100



PRANCHA	ESCALA	DESENHO
01 /02	1/100	PLANTA DE COBERTA
PROPRIETÁRIO		
PREFEITURA MUNICIPAL DE MARCAÇÃO		
PROJETO		
REQUALIFICAÇÃO DA ESCOLA RAIMUNDA SOARES		
RESPONSÁVEL TÉCNICO		
STONY FERREIRA DE ALCÂNTARA FILHO		
CREA- PB 1618253964		