


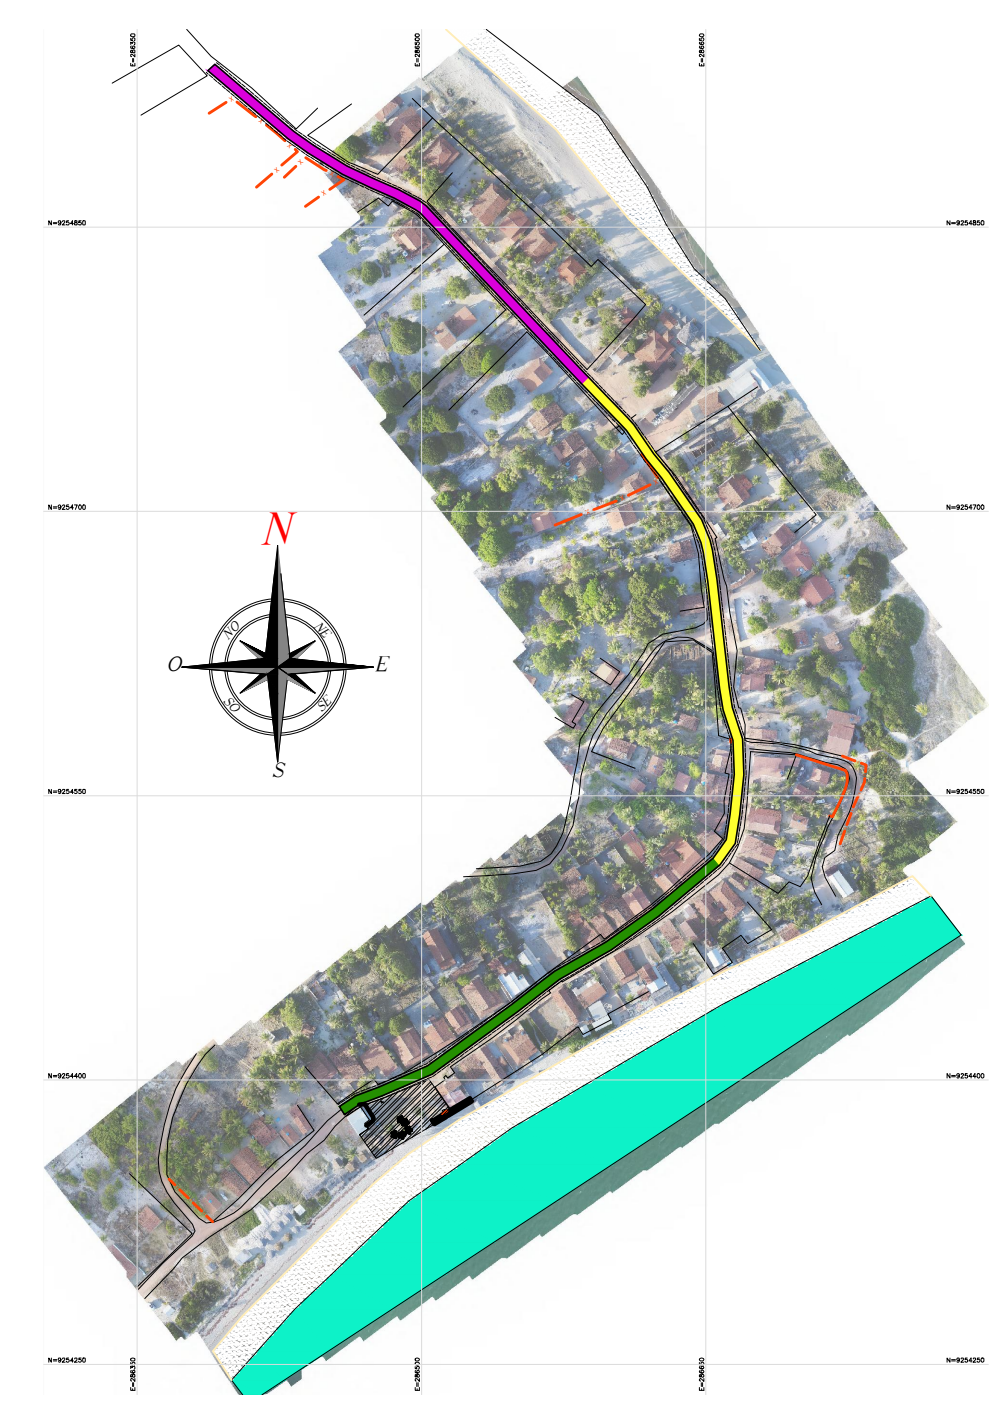

1 PLANTA DE LOCALIZAÇÃO
ESCALA: 1: 1500



2 PLANTA DE SITUAÇÃO
ESCALA: 1: 4000

Quadro de Convenções	
	Meio Fio Projetado
	Meio Fio Existente
	Muro/Casas
	Cercas
	Estradas
	Calçada Projetada
	Riacho
	Açude
	Praia
	Acesso Etapa 1 - Est. 0 a Est. 13
	Acesso Etapa 2 - Est. 13 a Est. 27
	Acesso Etapa 3 - Est. 27 a Est. 38 + 17,947
	Área Destinada a Construção da Praça

NOME DA RUA
(1) VIA PRINCIPAL DE COQUEIRINHO DO NORTE

PRÓPRIETÁRIO: *Alma Silva de Sousa* PREFEITURA MUNICIPAL DE MARCAÇÃO - PB CNPJ: 01.612.351/0001-16
RESP. TÉCNICO: *Arnaldo Dias de Almeida Neto* ARNALDO DIAS DE ALMEIDA-NETO - ENGENHEIRO CIVIL CREA: 160032038-4

PRANCHA:		 PLANO Consultoria e Projetos Av. Dom Pedro 1776, Centro, Empresarial Claudino Salas 202 e 203, João Pessoa - PB/Brasil (83) 3508-7005 patricia@planoprojetos.eng.br			
01/05					
CONSTRUÇÃO DE PRAÇA E PAVIMENTAÇÃO DO ACESSO A PRAIA DE COQUEIRINHO NO MUNICÍPIO DE MARCAÇÃO-PB					
PROJETO GEOMÉTRICO					
ENDEREÇO VIA PRINCIPAL DE COQUEIRINHO DO NORTE, BAIRRO COQUEIRINHO O NORTE, MARCAÇÃO - PB					
DESENHO		ESCALA:			
1) PLANTA DE LOCALIZAÇÃO		1/1500			
2) PLANTA DE SITUAÇÃO		1/4000			
		REVISÃO			
		00			
		DATA			
		maio 20			
		CONTRATO			
		1006834-05			
		ARQUIVO			
		1.MAC-PAV-2020-LOC-R00.dwg			
EQUIPE TÉCNICA					
PATRÍCIA RÉGO DE OLIVEIRA GERENTE BIM				ROMERITO VIANA COLABORADOR (A)	
AMANDA DIANA JACOB CASTOR MODELADORA BIM					
ROMERITO VIANA BALBINO MODELADOR BIM					
HÉRCULES DUTRA SANTOS FILHO FACILITADOR BIM				ÁREA TOTAL CONSTRUÍDA: 5785,14 m²	