


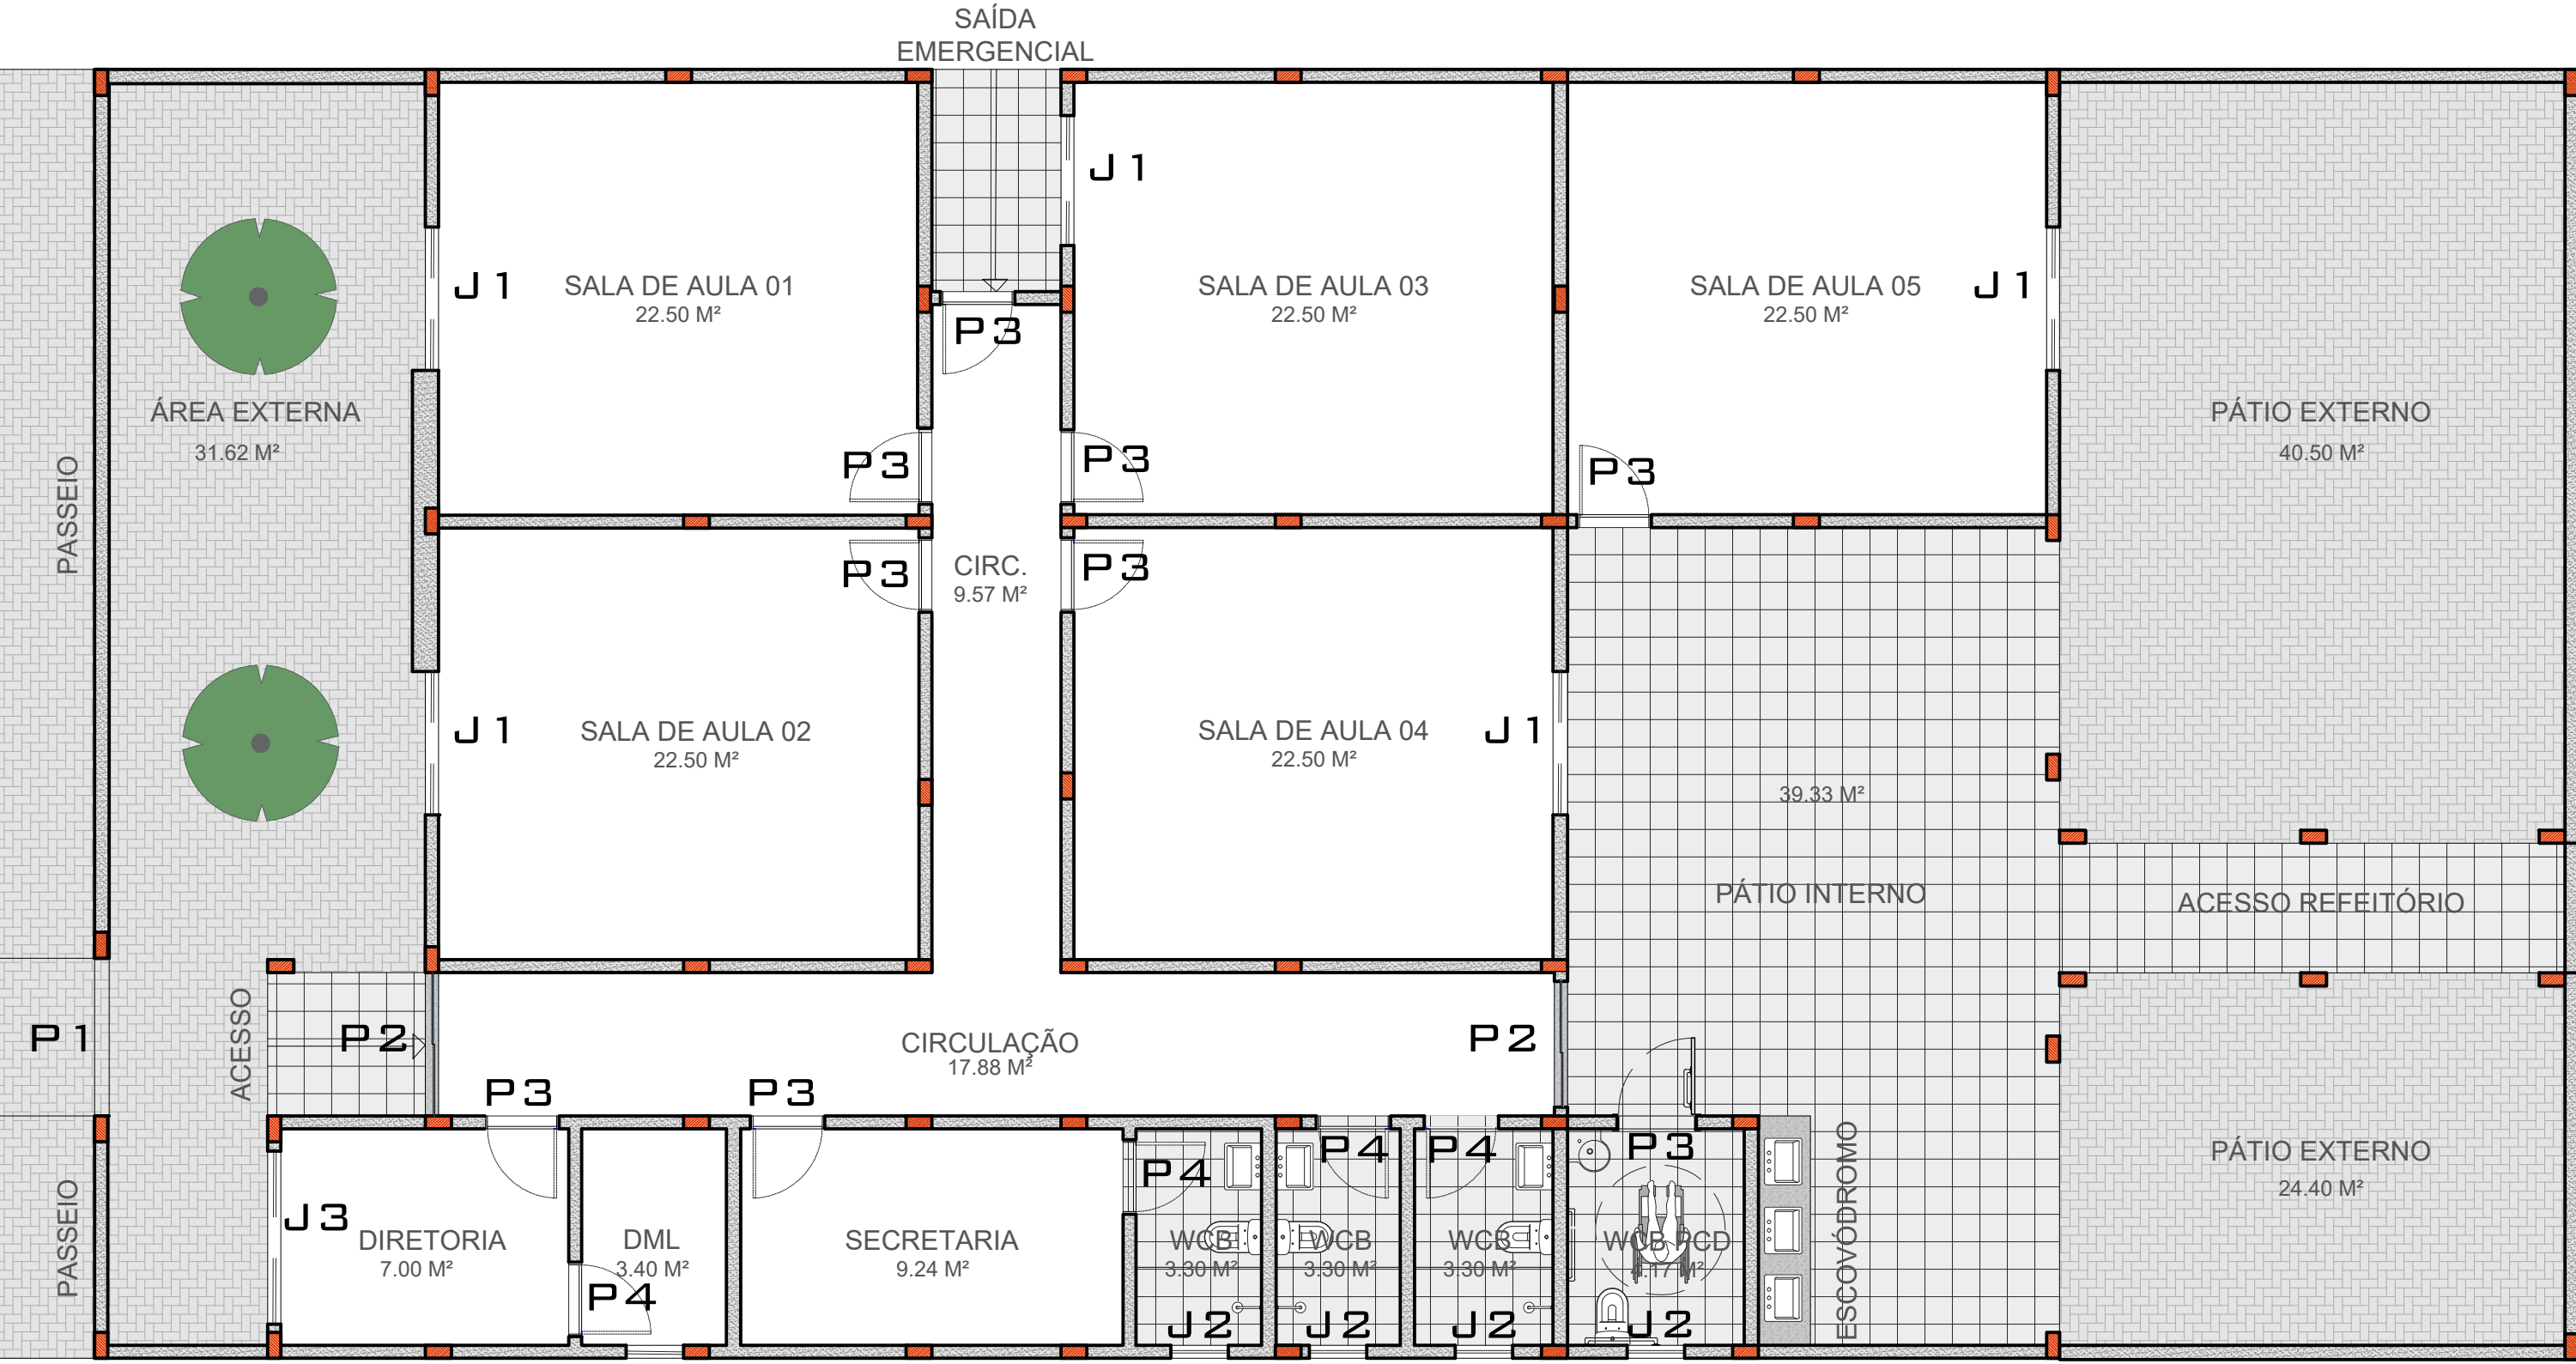

QUADRO DE ESQUADRIAS							
NOME	LARG. (m)	ALT. (m)	ÁREA (m²)	PEIT. (m)	QUANT. (unid)	TIPO / MATERIAL	
PORTA P1	1.35	1.80	2.43	---	01	DE CORRIER / ALUMINIO	
PORTA P2	1.35	2.10	2.83	---	02	DE CORRIER / VIDRO E ALUMINIO	
PORTA P3	0.90	2.10	1.89	---	03	DE GIRO / MADEIRA	
PORTA P4	0.70	2.10	1.47	---	04	DE GIRO / MADEIRA	
JANELA J1	1.50	1.00	1.50	1.10	05	DE CORRIER / VIDRO E ALUMINIO	
JANELA J2	0.80	0.80	0.64	1.00	06	MAXIARI / VIDRO E ALUMINIO	
JANELA J3	2.00	0.80	1.60	1.00	07	DE CORRIER / VIDRO E ALUMINIO	

PLANTA DE ESQUADRIAS

ESCALA 1:100

ISAC LISBOA FARIAS DA SILVA

ARQUITETO URBANISTA

CAU-PB: A2739500

PROPRIETÁRIO:

PREFEITURA MUNICIPAL DE MARCAÇÃO

OBRA:

ESCOLA INDÍGENA TRAMATAIA

DESENHO:

PLANTA DE ESQUADRIAS

ÁREA TOTAL :

348.40 m²

ÁREA TOTAL CONSTRUÍDA:

243.46m²

ESCALA:

1.75

PRANCHA:

03/04

Dimensão (x,y): 420 x 594 m

DIREITOS AUTORAIS RESERVADOS.