




2 PLANTA DE SITUAÇÃO
ESCALA 1:8000

Quadro de Convenções		
	Meio Fio Projetado	
	Meio Fio Existente	
	Muro/Casas	
	Cercas	
	Estradas	
	Calçada Projetada	
	Riacho	
	Açude	

RUAS PAVIMENTADAS DOS ENTORNOS OU PREVISTAS EM OUTROS CONTRATOS		
NOME DA RUA	CONTRATOS	
	NÚMERO	ANO
CONTRATOS ANTERIORES		
(1) TRAVESSA PEDRO HONORATO (Trecho 01)	1038753-69	2017
(2) RUA PRINCIPAL	1038753-69	2017
(3) RUA PROJETADA (Trecho 01)	1038753-69	2017
DESTE CONTRATO		
(4) RUA PROJETADA I	1052582-22	2018
(5) RUA PROJETADA II	1052582-22	2018
(6) RUA PROJETADA III	1052582-22	2018
(7) RUA PROJETADA IV	1052582-22	2018
(8) RUA PROJETADA V	1052582-22	2018
(9) TRAVESSA PEDRO HONORATO (Trecho 03)	1052582-22	2018

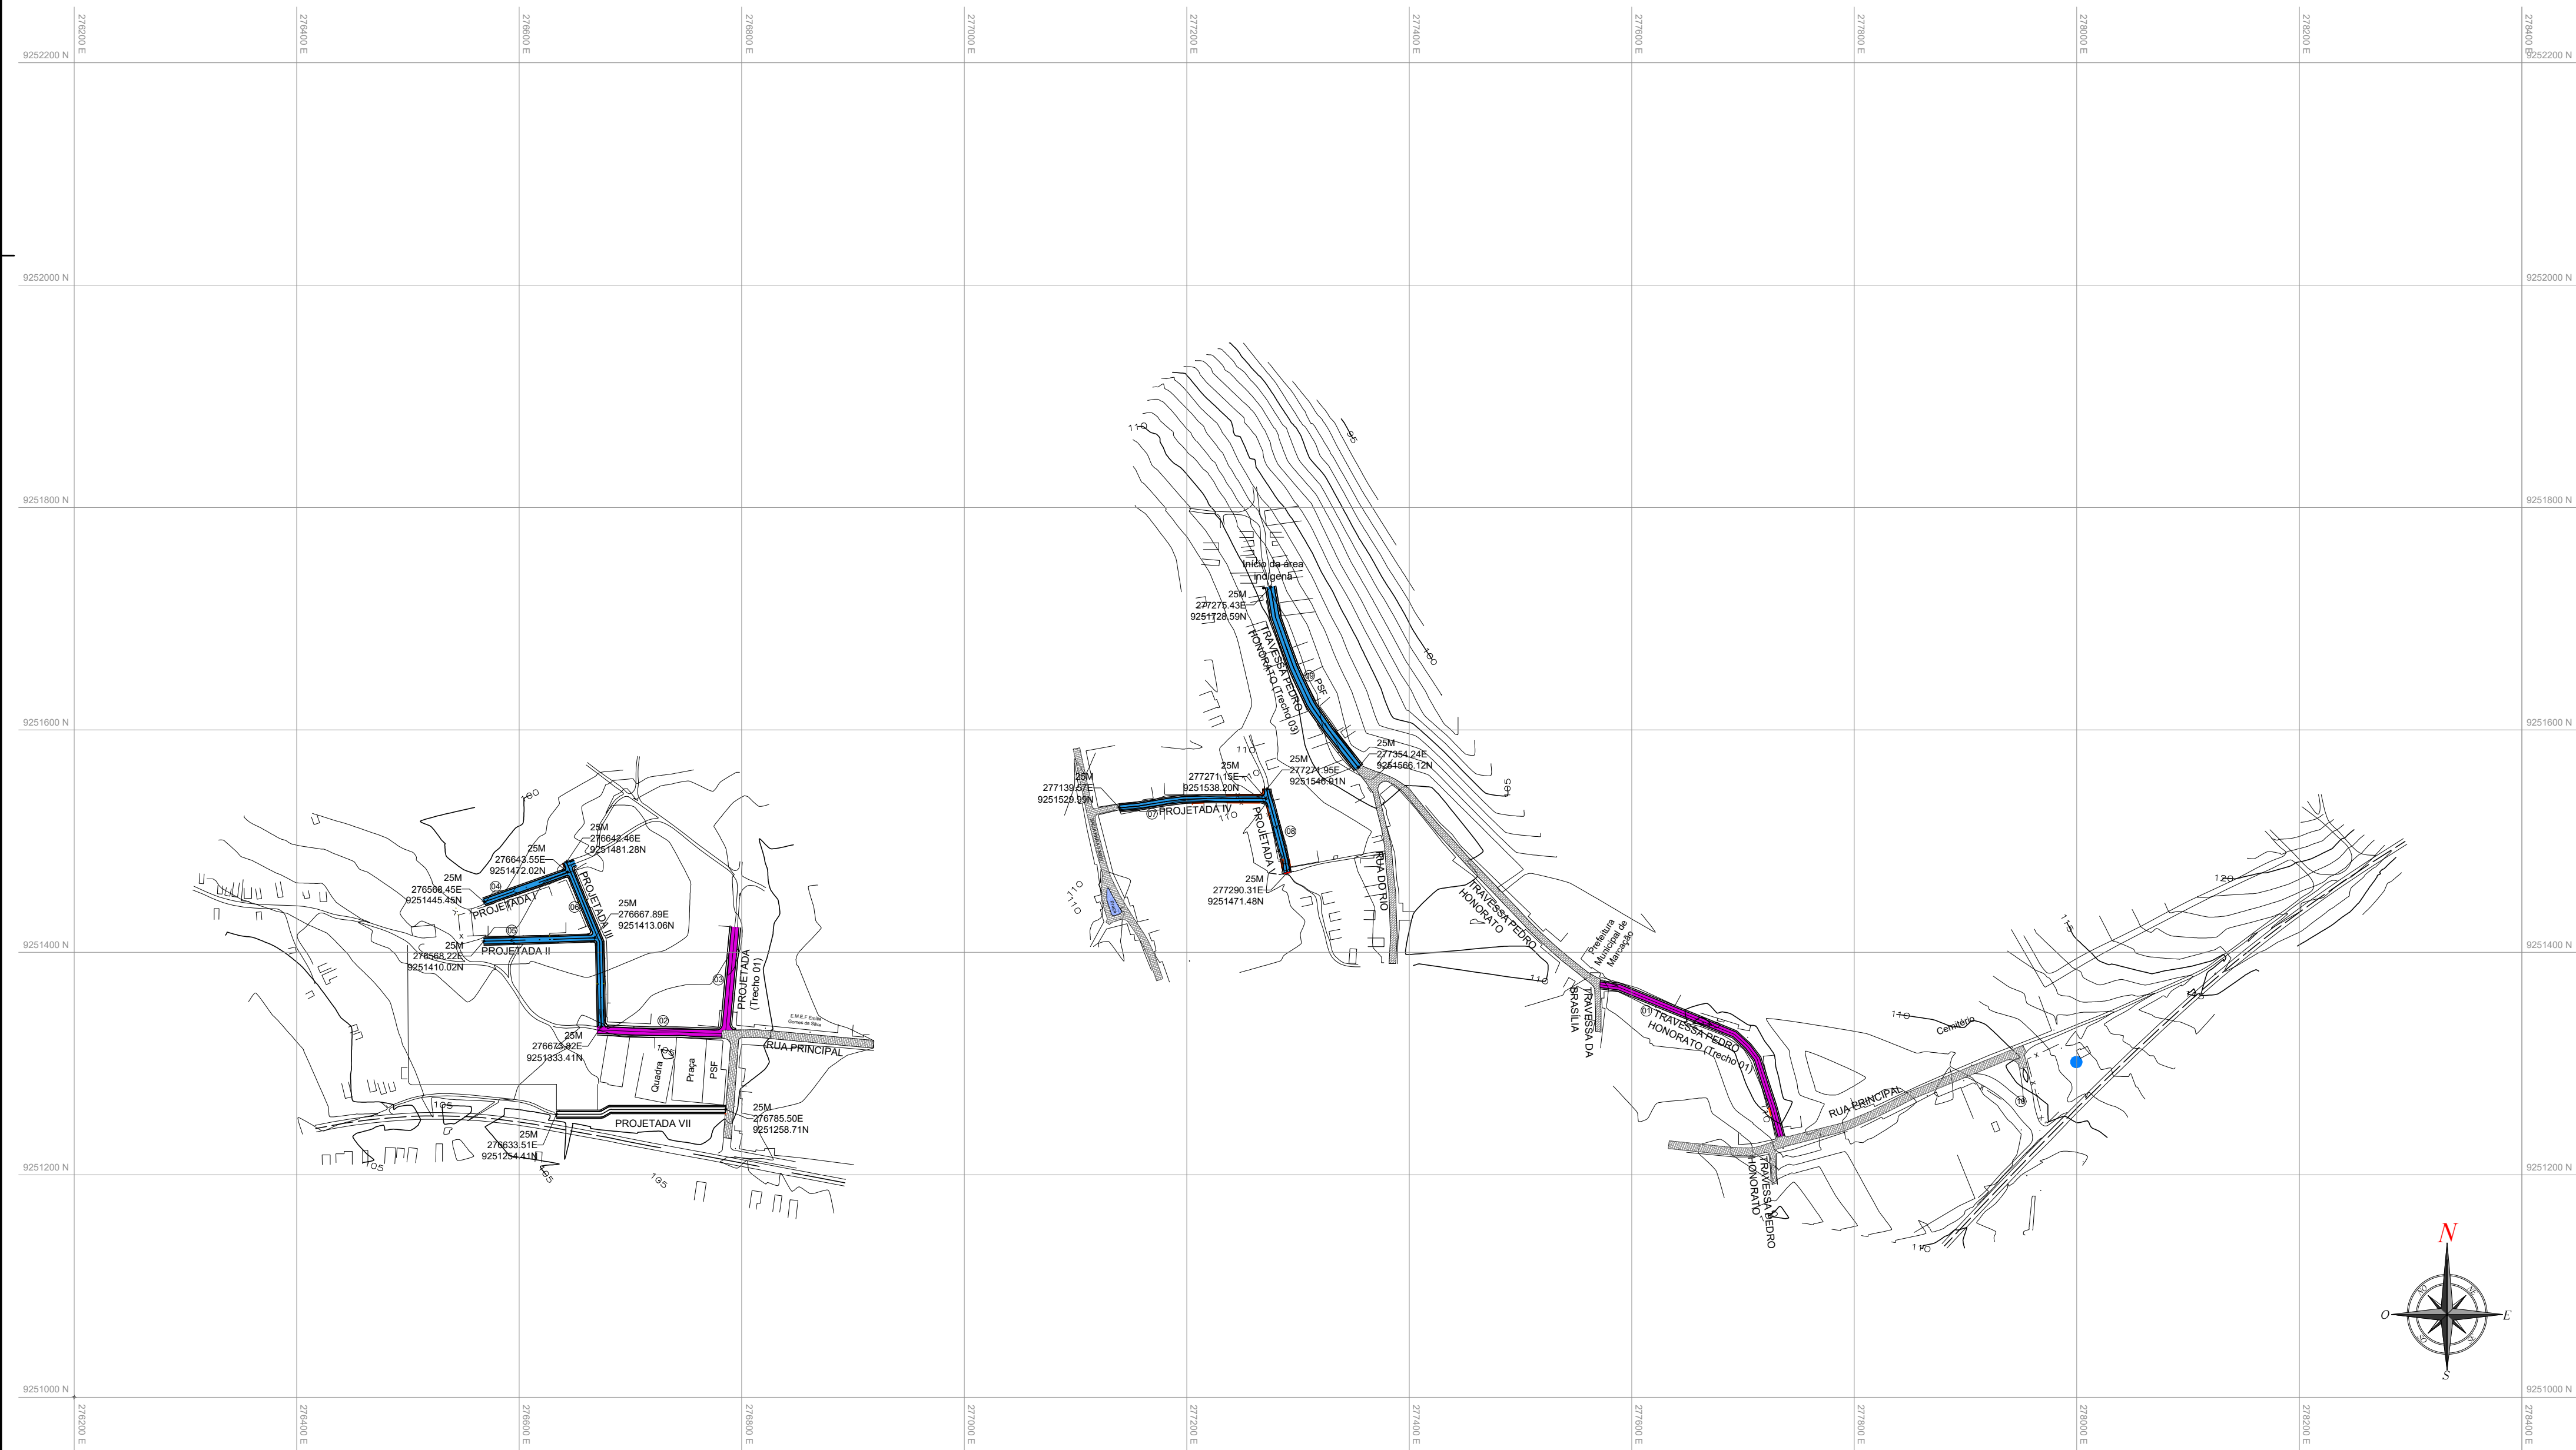

1 PLANTA DE LOCALIZAÇÃO
ESCALA 1:4000

PRANCHA: 01/08		 Consultoria e Projetos		Av. Dom Pedro I 776, Centro, Empresarial Claudino Salas 202 e 203, João Pessoa - PB/ Brasil (83) 3508-7005 patricia@plano-projetos.eng.br	
PROPRIETÁRIO: PREFEITURA MUNICIPAL DE MARCAÇÃO CPF / CNPJ: 01.612.351/0001-16					
RESP. TÉCNICO: ARNALDO DIAS DE ALMEIDA NETO - ENGENHEIRO CIVIL CREA: 160032038-4					
PAVIMENTAÇÃO DE DIVERSAS RUAS DO MUNICÍPIO DE MARCAÇÃO					
PROJETO GEOMÉTRICO					
ENDEREÇO MARCAÇÃO - PB					
DESENHO		ESCALA:	REVISÃO	02	
1) PLANTA DE LOCALIZAÇÃO		1/4000	DATA	setembro 19	
2) PLANTA DE SITUAÇÃO		1/8000	CONTRATO	1052582-22	
			ARQUIVO	1.MAR-PAV-2018-LOC-R02.dwg	
EQUIPE TÉCNICA		ÁREA TOTAL CONSTRUÍDA: --			
PATRICIA RÊGO DE OLIVEIRA GERENTE BIM					
RODRIGO CARDOSO E ANDRADE ANALISTA BIM					
AMANDA DIANA JACOB CASTOR MODELADORA BIM					
ROMERITO VIANA BALBINO MODELADOR BIM					
ÁLVARO SUZUKI DE SOUZA FACILITADOR BIM					
HÉRCULES DUTRA SANTOS FILHO FACILITADOR BIM					