




1 PLANTA DE LOCALIZAÇÃO
ESCALA: 1:4000

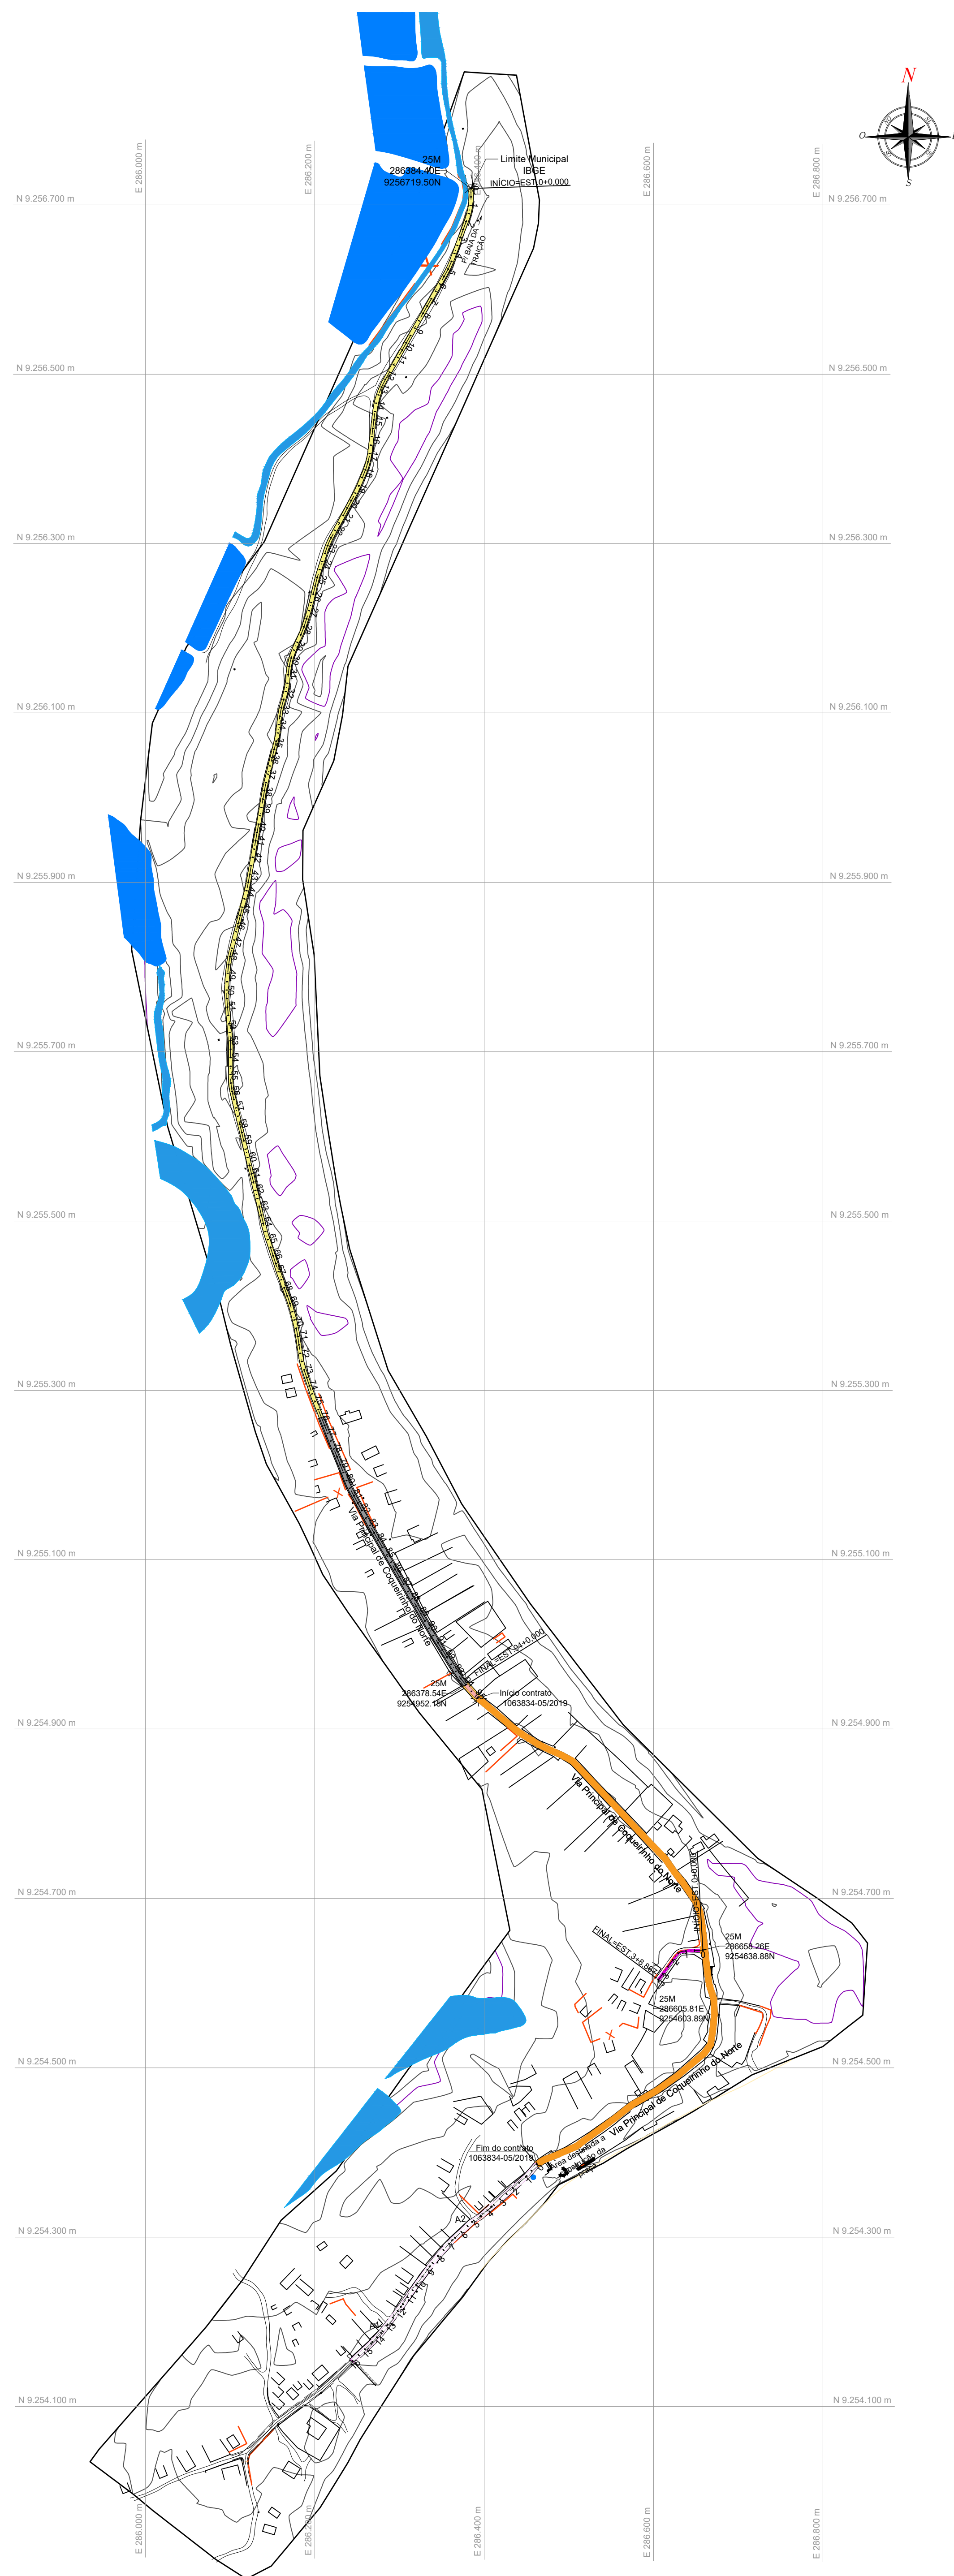

2 PLANTA DE SITUAÇÃO
ESCALA: 1:4000

RUAS PAVIMENTADAS DOS ENTORNOS OU PREVISTAS EM OUTROS CONTRATOS		
NOME DA RUA	CONTRATOS	
	NÚMERO	ANO
RUAS INSERIDAS EM CONTRATOS ANTERIORES (PAVIMENTADAS OU NÃO)		
(1) VIA DE ACESSO PRINCIPAL DE COQUEIRINHO DO NORTE	106383-05	2019
RUAS DO CONTRATO ATUAL		
(1) VIA PRINCIPAL DE ACESSO A COQUEIRINHO DO NORTE (TRECHO SEM CALÇADA) EST. 0 A EST. 76	1073452-17	2020
(2) VIA PRINCIPAL DE ACESSO A COQUEIRINHO DO NORTE (TRECHO COM CALÇADA) EST. 76 A EST. 94	1073452-17	2020
(3) RUA PROJETADA	1073452-17	2020
RUAS DO CONTRATO FUTURAS		
(1) VIA PRINCIPAL DE ACESSO A COQUEIRINHO DO NORTE (TRECHO PREFEITURA) EST. 94 A 95+2,053	1073452-17	2020

Quadro de Convenções	
	Meio Fio Projetado
	Meio Fio Existente
	Muro/Casas
	Cercas
	Estradas
	Calçada Projetada
	Riacho
	Açude
	Curva de nível Mestra
	Curva de nível Secundária
	Rampa de acessibilidade
	Poste

LEGENDA	
	Praia
	Pavimentação (trecho s/ calçada) - Est. 0 a Est. 76
	Pavimentação (trecho c/ calçada) - Est. 76 a Est. 94
	Pavimentação (trecho prefeitura) - Est. 94 a Est. 95+2,053
	Trecho calçada prefeitura - Est. 94 a Est. 95+2,053
	Piso tátil prefeitura

NOTA
O trecho da estaca 94,00 à 95+2,053 será realizado pela Prefeitura Municipal de Marcação.
O Sistema de Drenagem de Águas Pluviais da Via Principal de Acesso a Coqueirinho do Norte, inclusive a instalação de quaisquer dispositivos de drenagem necessários ao funcionamento, será realizado pela Prefeitura Municipal de Marcação e devem ser realizados de forma concomitante com os eventos mencionados na PLE - Planilha de Levantamento de Eventos.
O trecho entre a estaca 0,000 à 0+3,138 está contemplado, como boca de rua, no Contrato 1063834-05/2019, compreendido pela pavimentação, passeio e afins.

PROPRIETÁRIO: PREFEITURA MUNICIPAL DE MARCAÇÃO - PB CNPJ: 01.612.351/0001-16

RESP. TÉCNICO: ARNALDO DIAS DE ALMEIDA NETO - ENGENHEIRO CIVIL CREA: 160032038-4

PRONCHA: 01/05 PLANO Consultoria e Projetos

PAVIMENTAÇÃO DE RUAS NO MUNICÍPIO DE MARCAÇÃO/PB

PROJETO PAVIMENTAÇÃO
ENGENHEIRO VIA PRINCIPAL DE COQUEIRINHO DO NORTE, BAIRRO COQUEIRINHO DO NORTE, MARCAÇÃO - PB
DESENHO 1) PLANTA DE LOCALIZAÇÃO ESCALA: 1/4000
2) PLANTA DE SITUAÇÃO ESCALA: 1/4000
REVISÃO 02
DATA julho 2022
CONTRATO 1073452-17
ARQUIVO 1-MAR-PAV-2020-LOC-R02.dwg

GERÊNCIA E COORDENAÇÃO: ANDRÉ SILVEIRA MEDEIROS
PATRICIA REGO DE OLIVEIRA
AMANDA DIANA JACOB CASTOR
GLACYLENE KAWANNA DE SOUSA LIRA
ROMERTO VIANA BALBINO
ÁLVARO SUZUKI DE SOUSA
COORDENADOR DE PROJETO

DARAH MARIA T. COSTA
PABLO VINÍCIUS BRITO DE SOUZA
THAMYRES VIEIRA LIMA
SANDRA JANELLE G. DE OLIVEIRA
EMANUEL DAMASCENO RODRIGUES
COORDENADOR DE PROJETO

PLANO