


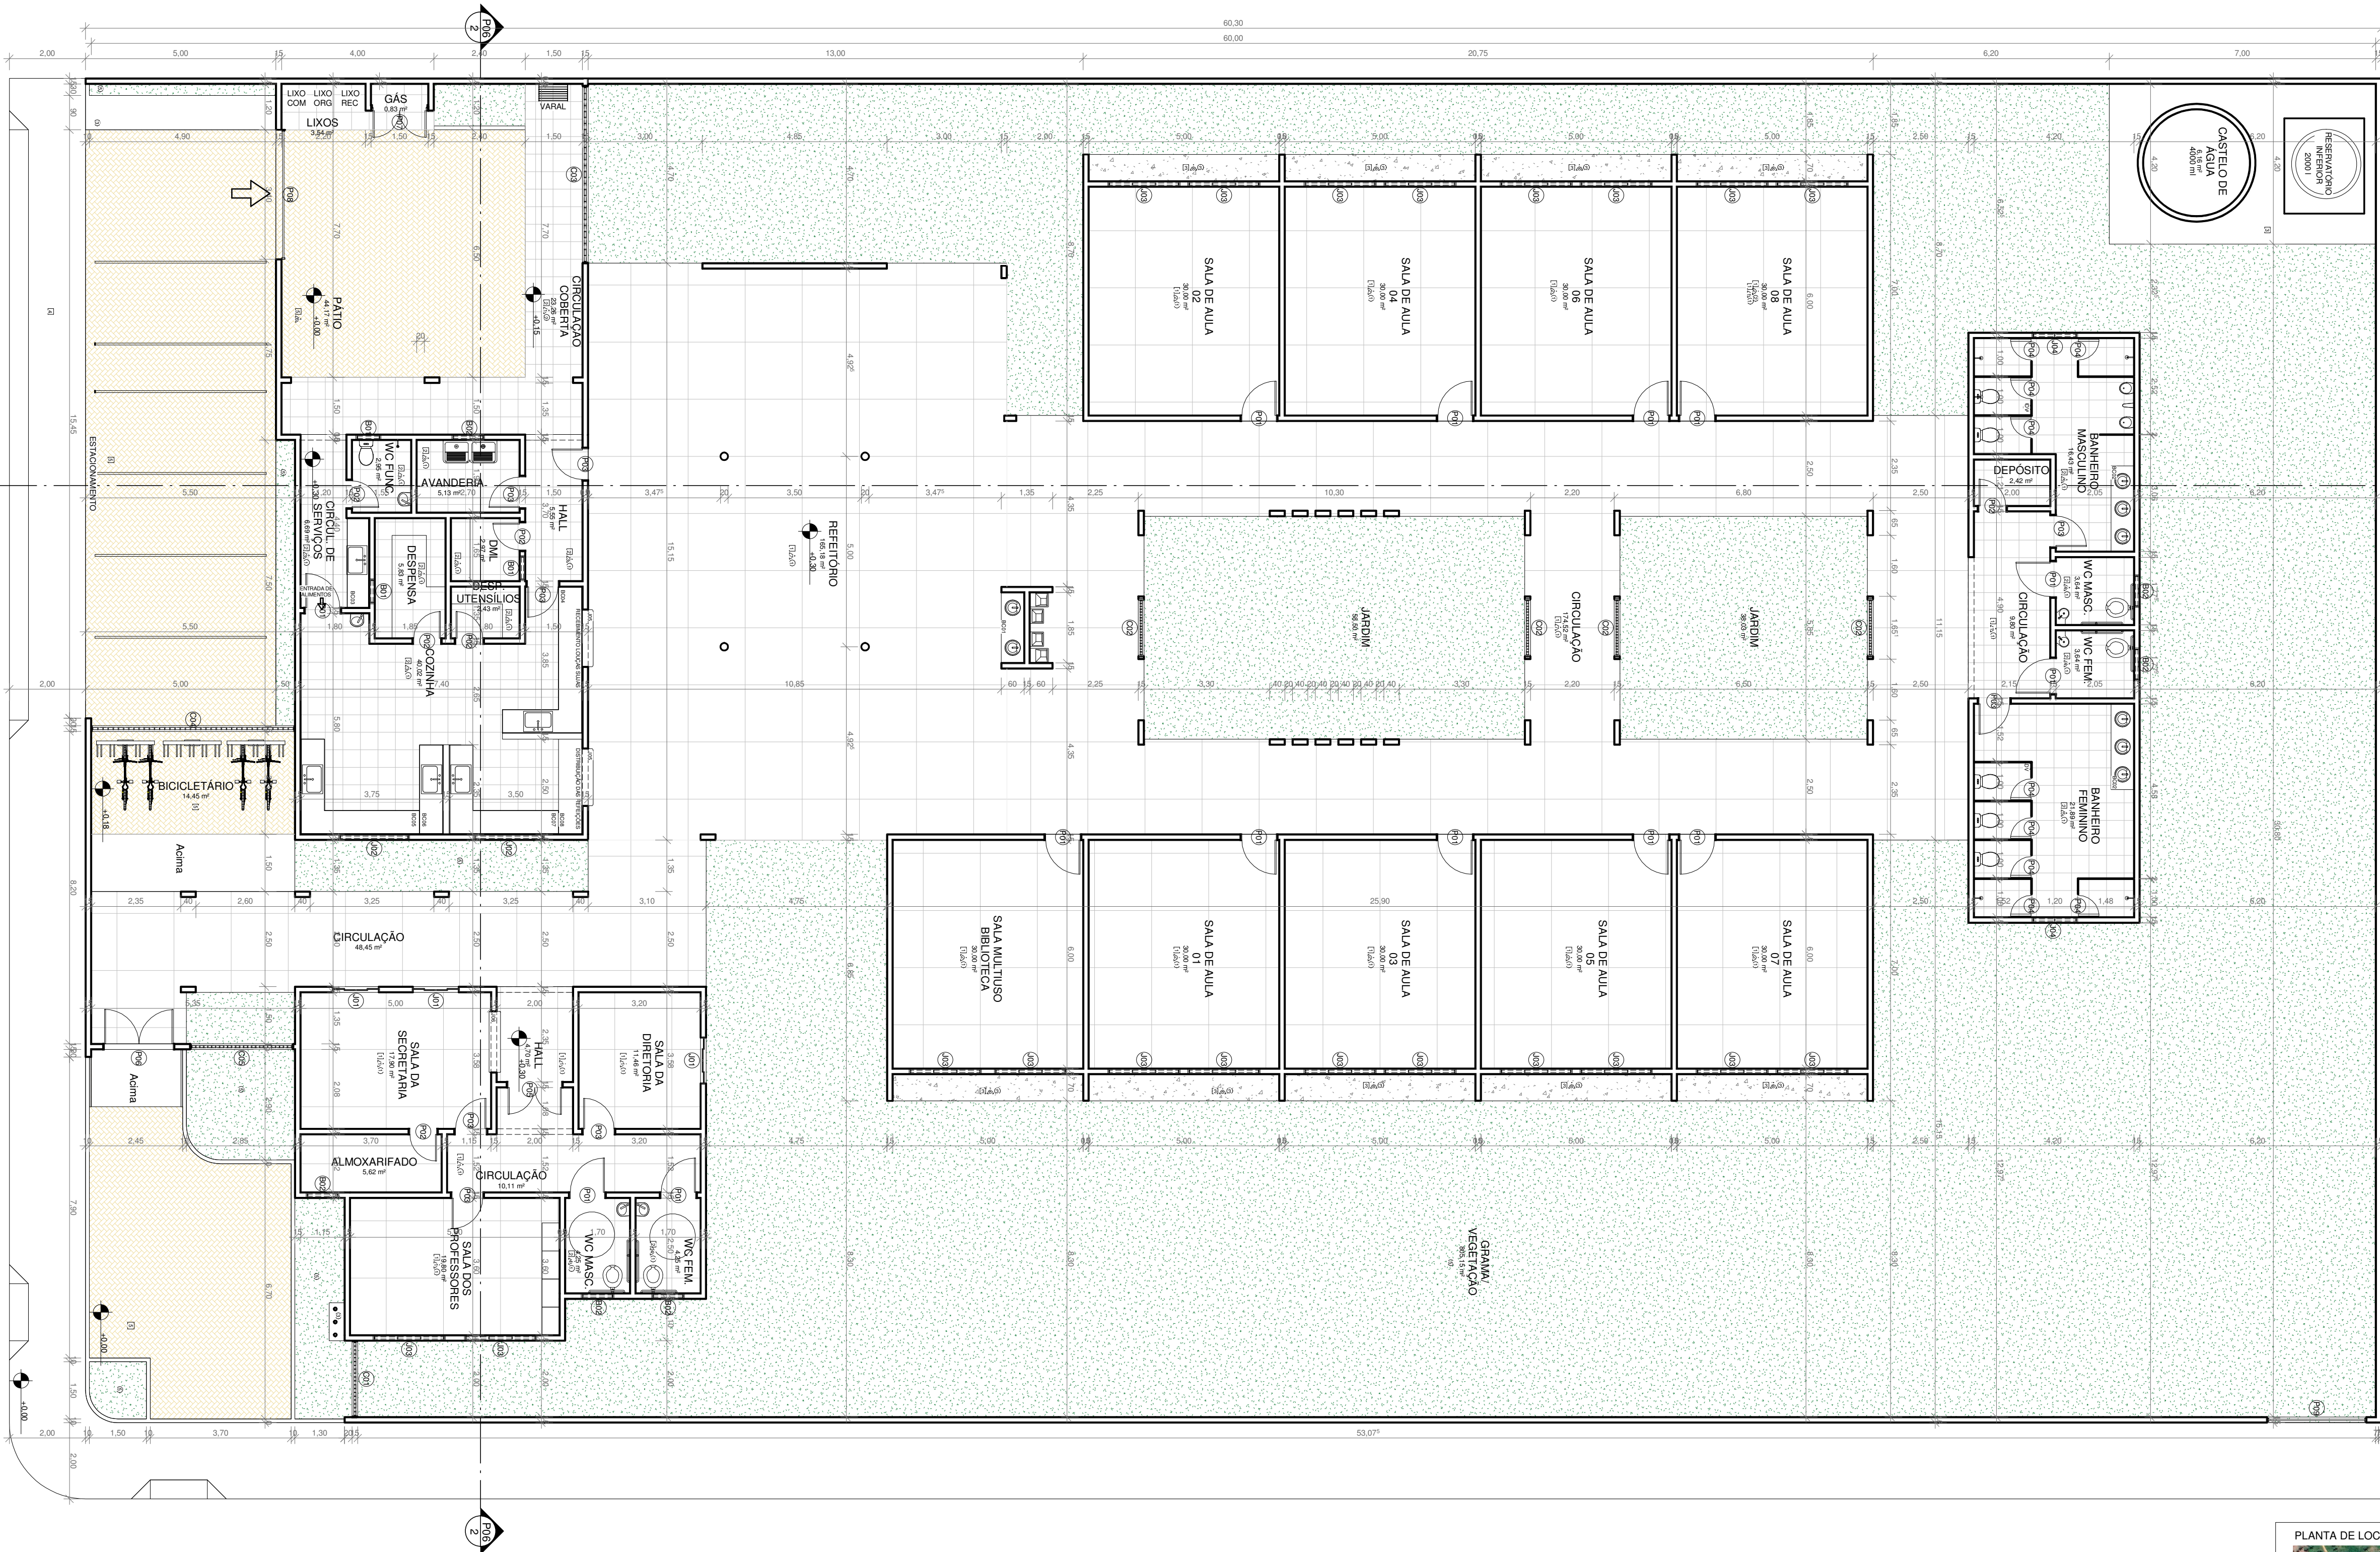

NOTAS

- MEDIDAS E NÍVEIS EM METROS.
- EM CASO DE CONFLITO DE INFORMAÇÕES ENTRE O PROJETO GRÁFICO E O MEMORIAL DESCRITIVO, PREVALEÇA A INFORMAÇÃO CONTEIDA NOS DESENHOS.
- ALTERAÇÕES NESTE PROJETO SOMENTE COM AUTORIZAÇÃO DO PROFISSIONAL RESPONSÁVEL.

REFERÊNCIAS

- MEMORIAL DESCRITIVO E ESPECIFICAÇÕES TÉCNICAS (MARCAS/FABRICANTES DE MATERIAIS RELACIONADOS AOS PROJETOS CONSTITUÍM-SE APENAS COMO REFERÊNCIA).

TABELA DE ESQUADRIAS - PORTAS					
Ref.	Quantidade	Dimensões (cm)	Tipo	Folhas (p)	Ambientes
P01	14	0,90 x 2,10	De abrir madeira lisa, com forra de madeira, pintura esmalte sintético cor platino	01	Salas de aulas, Sanitários PCD, Cozinha
P02	06	0,70 x 2,10	De abrir madeira lisa, com forra de madeira, pintura esmalte sintético cor platino	01	Almoxarifado, sanitários funcionários, despensas, DML, Depósito
P03	09	0,80 x 2,10	De abrir madeira lisa, com forra de madeira, pintura esmalte sintético cor platino	01	Sala da secretaria, Sala da Diretoria, Sala dos professores, Cozinha, Lavandaria, Refeitório, sanitários alunos
P04	09	0,60 x 1,80	De abrir palieta	01	Box dos sanitários dos alunos
P05	01	1,40 x 2,10	De abrir vidro liso temperado	02	Coordenação
P06	01	1,80 x 2,10	De alumínio com pintura	02	Entrada da escola
P07	01	1,40 x 1,80	De abrir veneziana	02	Depósito de gás
P08	01	3,40 x 2,10	De correr alumínio	01	Acesso serviço carga e descarga
P09	01	2,50 x 2,10	De correr alumínio	01	Acesso serviço

TABELA DE ESQUADRIAS - JANELAS					
Ref.	Quantidade	Dimensões	Tipo	Perfilar	Ambientes
J01	03	1,20 x 1,00	De correr madeira veneziana - venez	1,10	Sala da secretaria, Sala da diretoria
J02	02	1,80 x 0,30	De correr madeira com vidro - venez	1,80	Cozinha
J03	20	1,90 x 0,40	Maximar madeira com vidro - venez	1,65	Sala dos professores, Salas de aula, Sala de multissala
J04	02	1,20 x 0,30	Maximar madeira com vidro - venez	1,80	Sanitários alunos
J05	02	1,50 x 1,10	De correr + Bandeira madeira	1,00	Cozinha
J06	01	1,60 x 1,10	De correr + Bandeira madeira	1,00	Secretaria
J07	03	0,66 x 0,30	Maximar madeira com vidro - venez	1,80	DML, Despensas, Wc funcionários
J08	06	0,86 x 0,30	Maximar madeira com vidro - venez	1,80	Lavandaria, Almoxarifado, Sanitários da coordenação, Sanitários PCD alunos
J09	01	2,00 x 2,10	Cobogó	-	Muro
J10	04	1,50 x 2,30	Cobogó	0,05	Copeladão
J11	03	4,65 x 1,95	Cobogó	0,05	Muro Bicicletário
J12	04	5,55 x 2,10	Cobogó	-	Muro serviço
J13	05	2,70 x 2,10	Cobogó	-	Muro acesso a escola

LEGENDA	
BANCADAS - BC	(laCsl - medidas em metro)
BC01	GRANITO VERDE UBATUBA - esp. 2 cm - 1x (0,55x1,85x0,80) - LAVA-MÁO
BC02	GRANITO VERDE UBATUBA - esp. 2 cm - 2x (0,55x2,20x1,00) - SANITÁRIOS ALUNOS
BC03	GRANITO VERDE UBATUBA - esp. 2 cm - 1x (0,60x2,35x0,90) - VARANDA DE SERVIÇO
BC04	GRANITO VERDE UBATUBA - esp. 2 cm - 1x (0,60x2,70x0,90) + 0,60x2,10x0,90 - COZINHA (recepção louça/ lavagem)
BC05	GRANITO VERDE UBATUBA - esp. 2 cm - 1x (0,60x2,50x0,90) + 0,60x2,50x0,90 - COZINHA (carnes/verduras)
BC06	GRANITO VERDE UBATUBA - esp. 2 cm - 1x (0,60x2,35x0,90) - COZINHA (coção)
BC07	GRANITO VERDE UBATUBA - esp. 2 cm - 1x (0,60x2,35x0,90) + 0,60x2,25x0,90 - COZINHA (lucos/prepare dos pratos)
BC08	GRANITO VERDE UBATUBA - esp. 2 cm - 1x (0,60x2,50x0,90) - COZINHA (distribuição)
DIVISÓRIAS	
DV	GRANITO VERDE UBATUBA - esp. 20 mm - SANITÁRIOS ALUNOS

ESPECIFICAÇÕES	
□ PISO	
1.	GRANILITE COM JUNTAS PLÁSTICAS A CADA 1,00m
2.	CERÂMICA 60x60 cm, PEI 5, COR BRANCO GELO, ANTIDERRAPANTE
3.	CONCRETO DESEMPENADO COM JUNTAS PLÁSTICAS A CADA 1,00m
4.	CONCRETO DESEMPENADO ACABAMENTO LISO E JUNTAS PLÁSTICAS A CADA 1,00m
5.	BLOCO INTERTRAVADO DE CONCRETO
6.	GRAMADO
▲ PAREDE	
1.	PINTURA ACRÍLICA COR BRANCO GELO SOBRE MASSA CORRIDA
2.	PASTILHACERÂMICA COR CINZA ATÉ H=0,90m, COM FAIXA DE PASTILHA CERÂMICA COR AMARELO, ACIMA PINTURA ACRÍLICA COR BRANCO GELO
3.	CERÂMICA COR BRANCO GELO DO PISO AO TETO
4.	CERÂMICA COR BRANCO GELO ATÉ H=1,10m, ACIMA PINTURA ACRÍLICA COR CINZA CLARO
5.	CERÂMICA COR BRANCO GELO ATÉ H=2,10m, ACIMA PINTURA ACRÍLICA COR CINZA CLARO
6.	PINTURA ACRÍLICA COR CINZA CLARO SOBRE REBOCO LISO
7.	PINTURA ACRÍLICA COR TERRACOTA SOBRE REBOCO LISO
○ TETO	
1.	FORRO DE GESSO COM MASSA CORRIDA E PINTURA PVA COR BRANCO NEVE



PROPRIETÁRIO: PREFEITURA MUNICIPAL DE MARCAÇÃO
Elane de Lima Duarte
PROJETO: ELANE DE LIMA DUARTE

ESCOLA 8 SALAS DE AULA - MODELO TÉRREO			
PROJETO ARQUITETÔNICO			
FOLHA P02 /07	PROJETO: INSTITUIÇÃO EDUCACIONAL - ESCOLA FUNDAMENTAL		
	LOCAL: R. PROJETADE, S/N - CENTRO, 58294-000, MARCAÇÃO/PB		
PROPRIETÁRIO: PREFEITURA MUNICIPAL DE MARCAÇÃO			
ESCALAS 1/100	CONTÉUDO(S) PLANTA BAIXA		ELANE DE LIMA DUARTE CAU Nº A62150-1
	DESENHO ELANE DUARTE		DATA JUNHO DE 2024